
LM-078/2020

Fylgiskjal 3: Umprosjekterað høvuðsprosjekt, eitt útval av tekningum

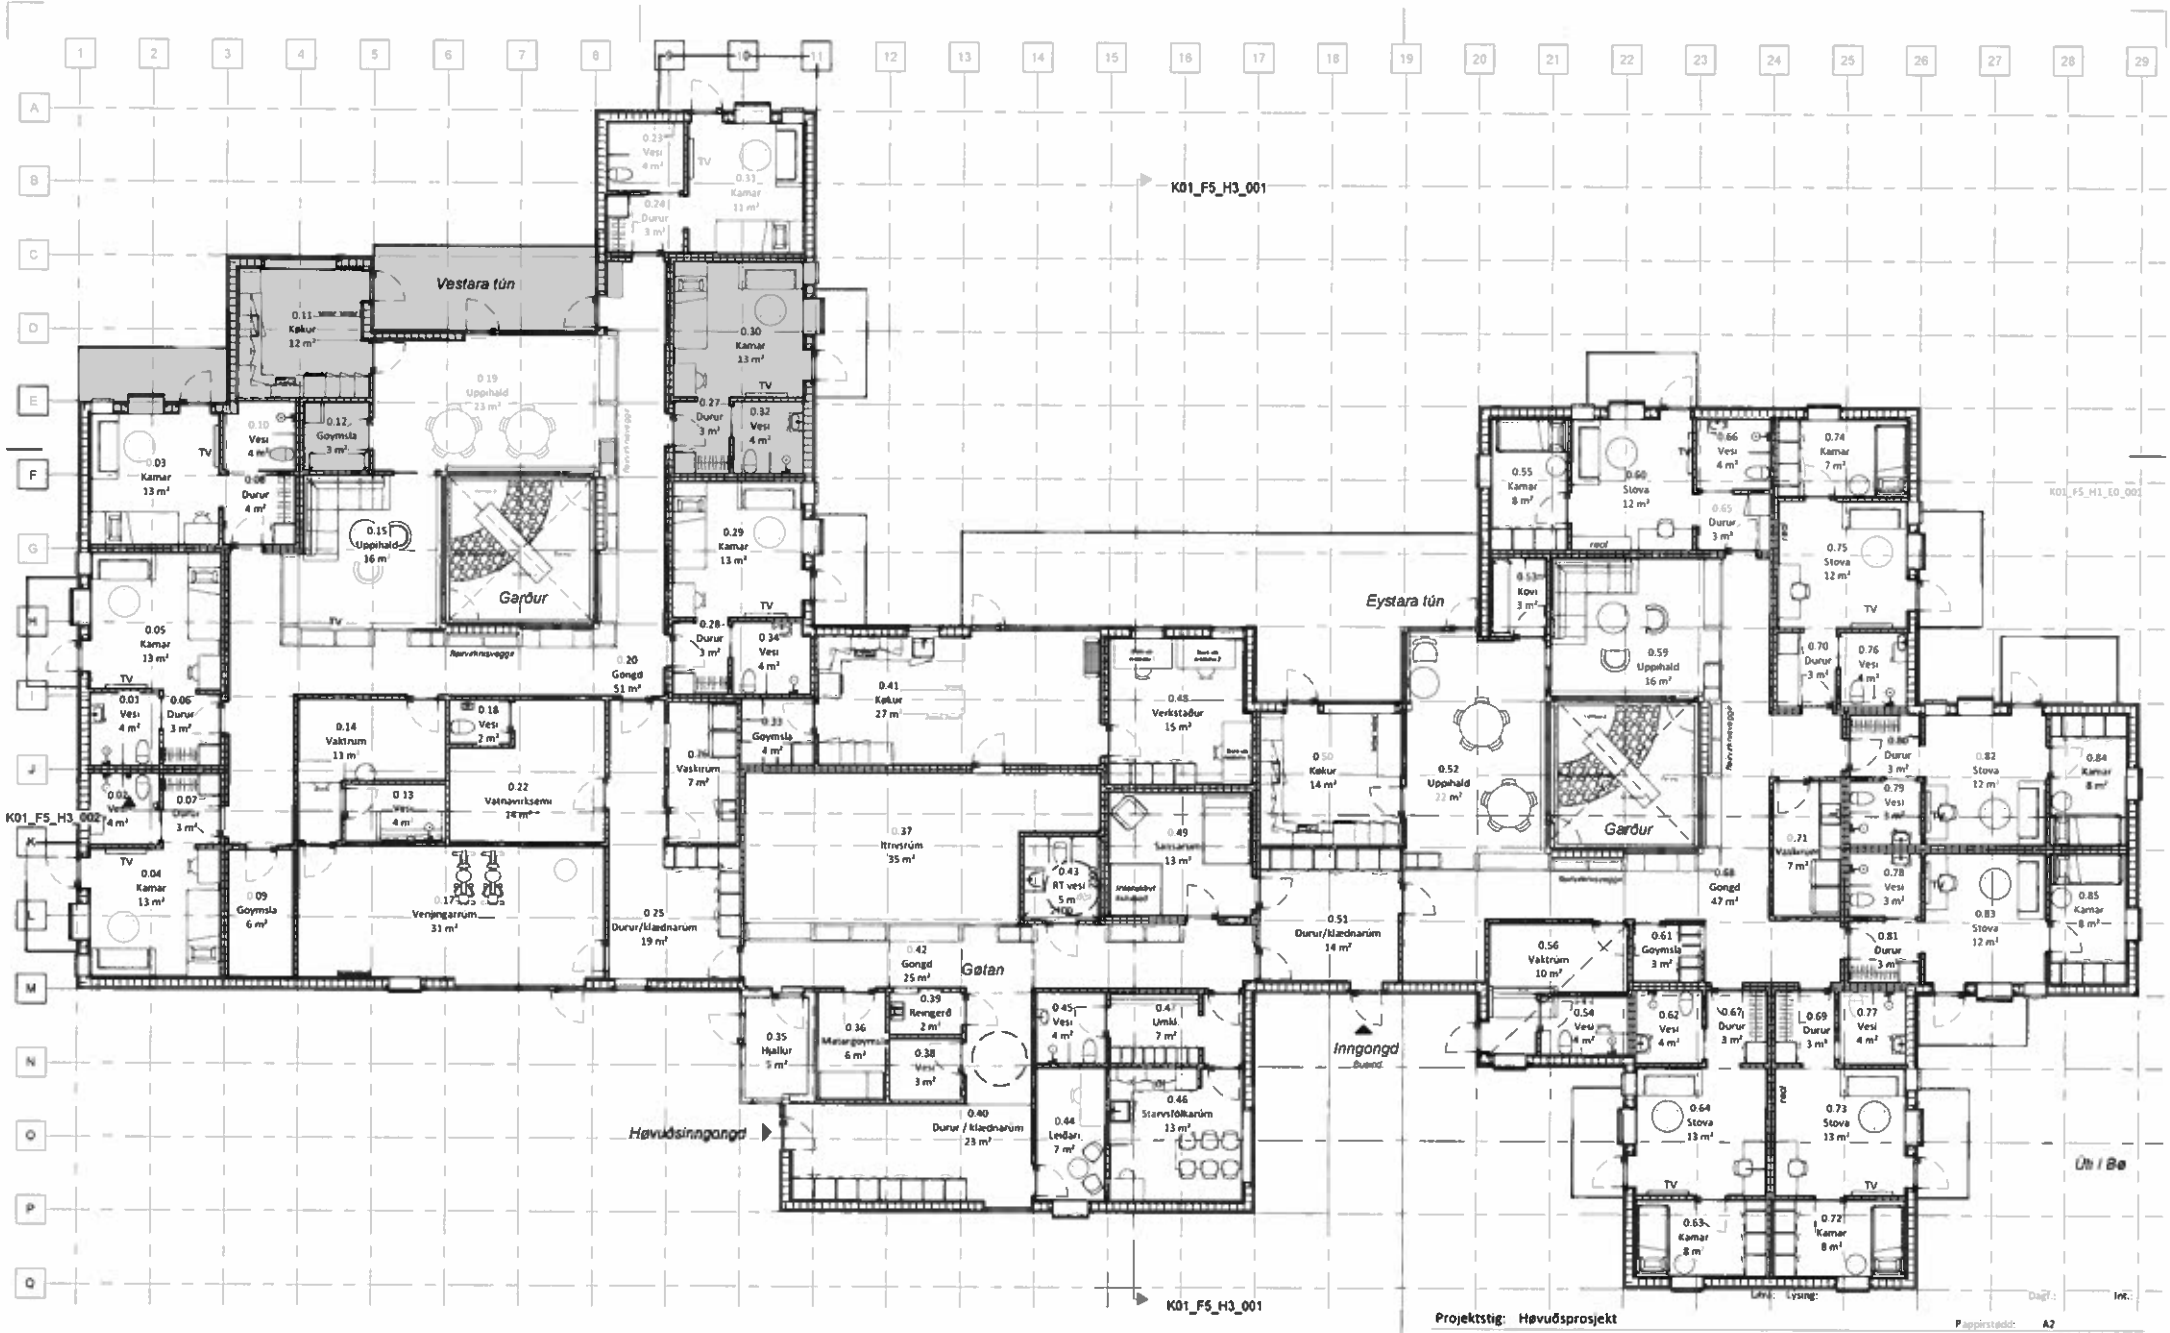


Projektstig:	Høvuðsprosjekt
Mál nr.:	1092
Mál:	Heim í Havn fyri børn og ung við autismu
Byggiharri:	Landsverk
Evni:	Flatmynd - Stovuhædd

Pappírsstødd:	A2
Dagfest:	18.11.2020
Dagført:	
Int.: Góðk.:	BT - THA
Teknungnr.:	K01_FS_H1_E0_001
Mát.:	1 : 100
Arkitekt	KONTRAST
Konstruktiónir	HMP
HVS	PBC
El	LBF

KONTRAST, byggilist og byggifrøði
Magnus Heinasonarg. 23. Postrum 226. FO-110 Tórshavn
Tlf: 363100 - teldupostur: kontrast@kontrast.fo

LM-078/2020

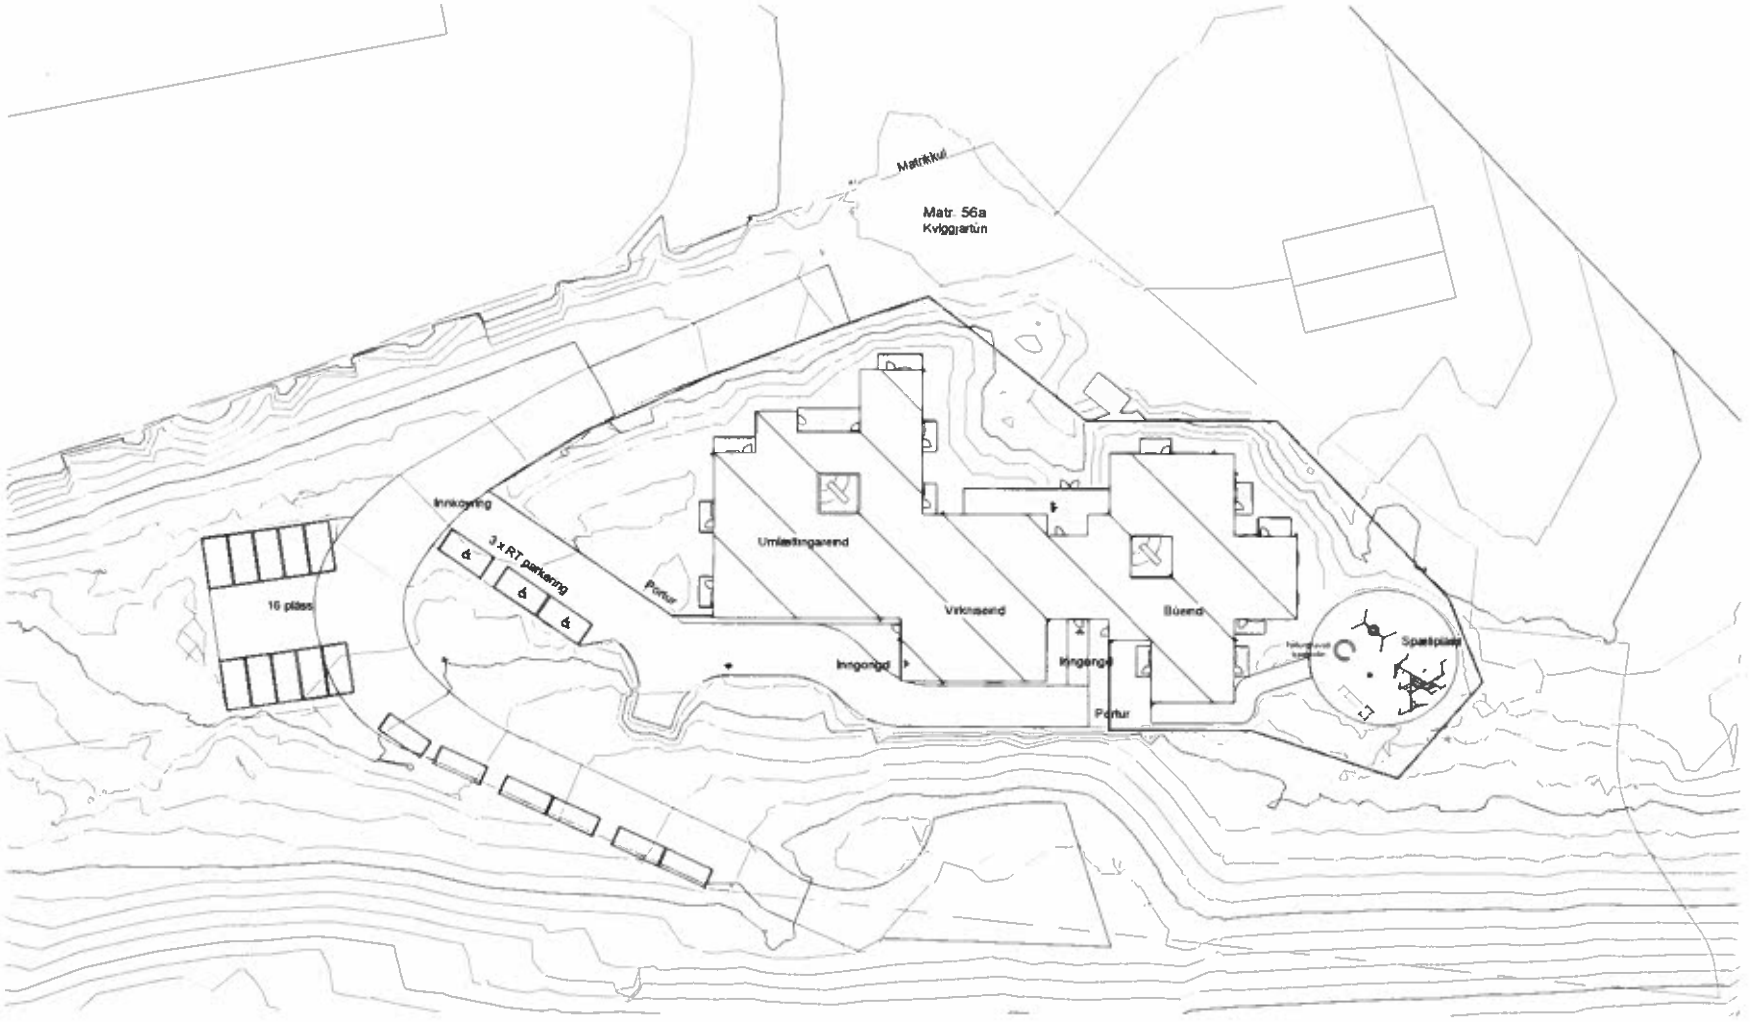

Litra: Lýsing: Dagf.: Int.:

Projektstig:	Høvuðsprosjekt
Mál nr.:	1092
Mál:	Heim í Havn fyri børn og ung við autismu
Byggiharri:	Landsverk
Evni:	Støðumynd

Pappírstødd:	A3
Dagfest:	18.11.2020
Dagført:	
Int. - Góðk.:	BT - THA
Teknингnr.:	K01_F5_H1_ET_001
Mát:	1 : 500


KONTRAST, *byggilist og byggifrøði*
Magnus Heinasonarg. 23, Postrúm 226, FO-110 Tórshavn
Tlf: 363100 - teldupostur: kontrast@kontrast.fo

KONTRAST
HMP
PBC
LBF

C:\Users\Kontrast\Documents\F5.1_K01_F5_C07_N02_HHA_BardurThomassen.rvt

LM-078/2020

K01_FS_H2_003

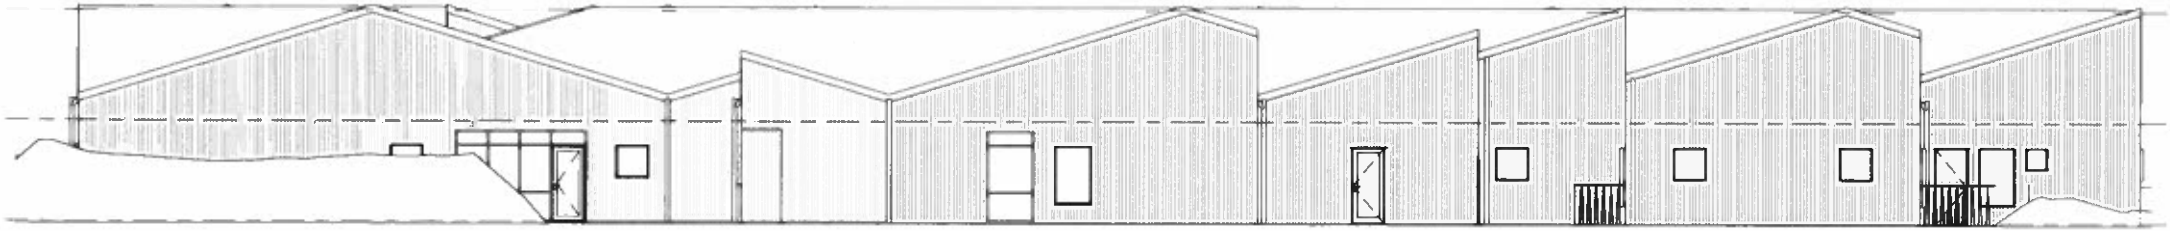

Litra: Lysing: Dagf.: Innt.:

Projektstig:	Høvuðsprosjekt
Mál nr.:	1092
Mál:	Heim í Havn fyri børn og ung við autismu
Byggiharri:	Landsverk
Evni:	Útsíða Suður

Pappírsstødd:	A2
Dagfest:	18.11.2020
Dagført:	
Innt. - Góðk.:	BH - THA
Teknisngnr.:	K01_FS_H2_003
Mát:	1 : 100

KONTRAST, *byggilist og byggifrøði*
Magnus Heinasonarg. 23. Postrum 226, FO-110 Torshavn
Tlf: 363100 - teldupostur: kontrast@kontrast.fo

KONTRAST
HMP
PBC
LBF

LM-078/2020




Litra:	Lýsing:	Dagf.:	Init.:
Projektstig:	Høvuðsprosjekt	Pappírsstødd:	A2
Mál nr.:	1092	Dagført:	18.11.2020
Mál:	Heim í Havn fyri børn og ung við autismu	Dagført:	
Byggiharri:	Landsverk	Init.: Góðk.:	BF - THA
		Teikningsnr.:	
Evni:	Útslóa Vestur		K01_F5_H2_004
		Mát:	1 : 100

KONTRAST, *byggilist og byggifrøði*
Magnus Heinasonargt. 23. Postrum 226. FO-110 Torshavn
Tlf: 363100 - teldupostur: kontrast@kontrast.fo

KONTRAST
HMP
PBC
LBF

LM-078/2020

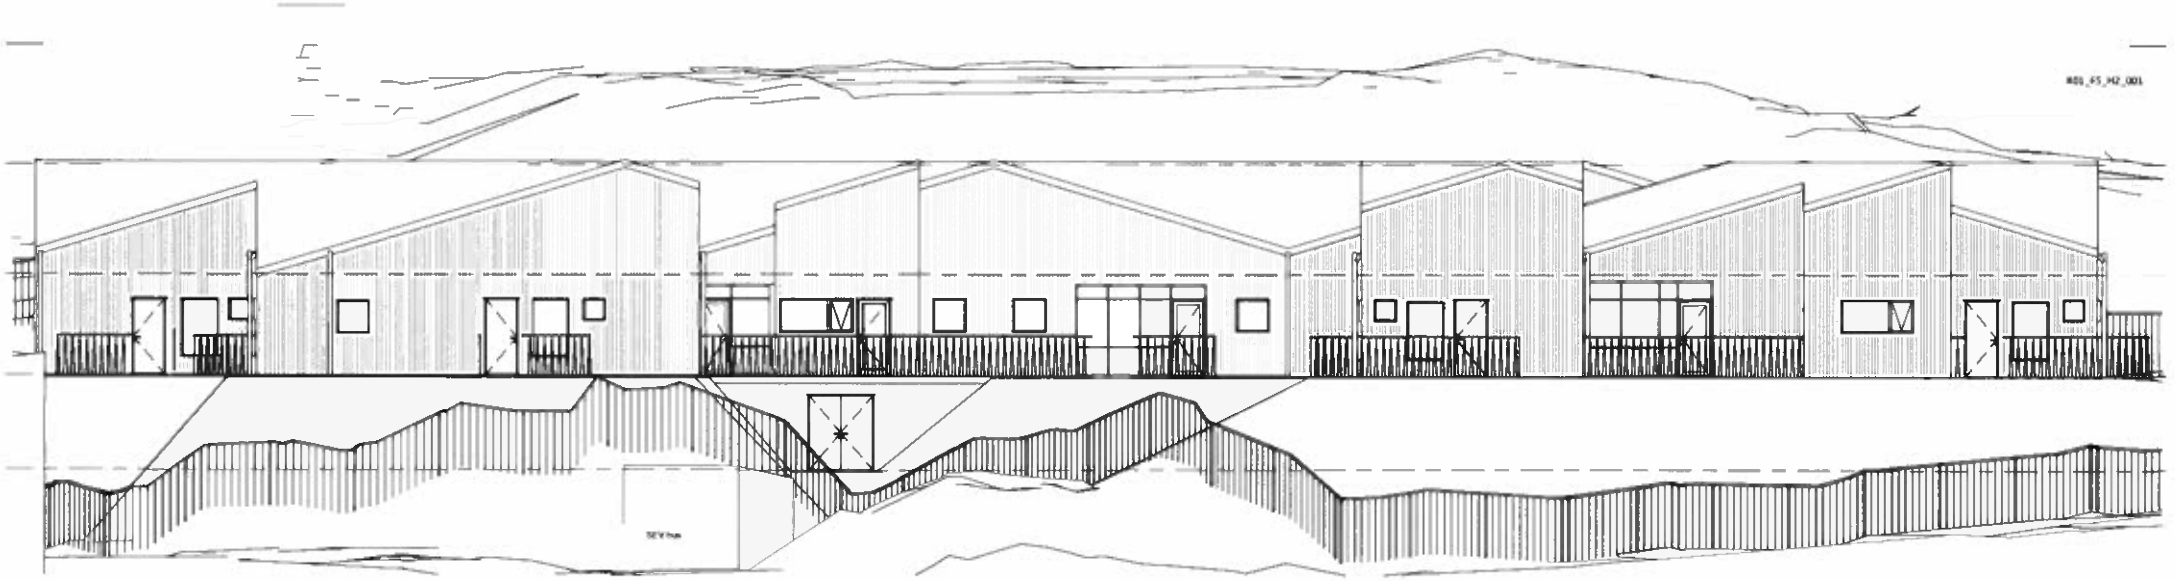


Projektstig:	Høvuðsprosjekt	Pappírsstødd:	A2
Mál nr.:	1060	Dagfest:	18.11.2020
Mál:	Heim í Havn fyri børn og ung við autismu	Dagført:	
Byggiharri:	Landsverk	Int. - Góðk.:	BT - THA
Evni:	Útsíða Norður	Teknungsnr:	K01_F5_H2_001
		Mát:	1 : 100

KONTRAST, *byggilist og byggifrøði*
Magnus Heinasonarg. 23, Postrúm 226, FO-110 Tórshavn
Tlf: 363100 - teldupostur: kontrast@kontrast.fo

©KONTRAST
HMP
PBC
LBF

LM-078/2020

K01_FS_H2_002

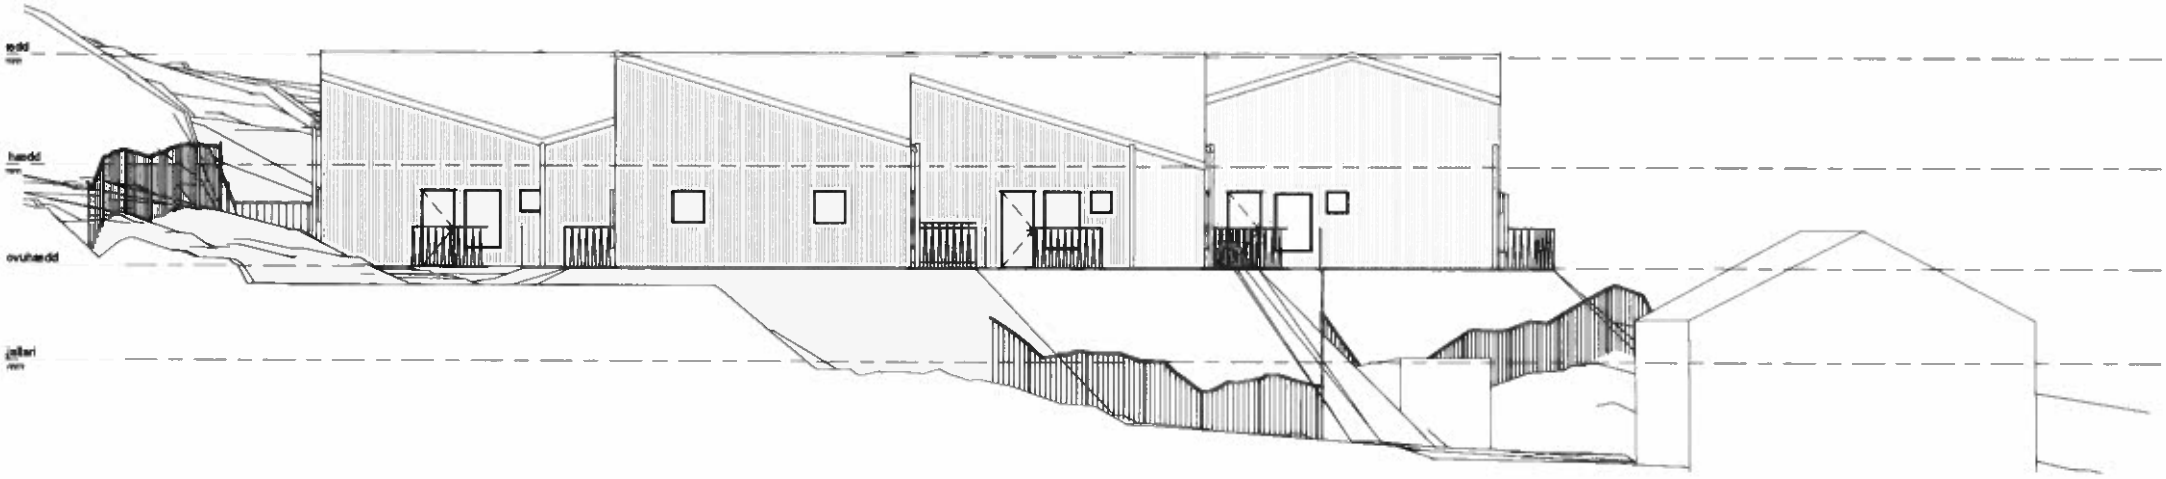

Projektstig:	Høvuðsprosjekt	Pappírsstødd:	A2
Mál nr.:	1092	Dagfest:	18.11.2020
Mál:	Heim í Havn fyri børn og ung við autismu	Dagført:	
Byggiharri:	Landsverk	Init. - Góðk.:	BT - THA
		Teknings nr.:	
Evni:	Útsíða Eystur		K01_FS_H2_002
		Mát:	1 : 100

KONTRAST, *byggilist og byggifrøði*
Magnus Heinasonargt. 23, Postrum 226, FO-110 Tórshavn
Tlf: 363100 - teldupostur: kontrast@kontrast.fo

KONTRAST
HMP
PBC
LBF

LM-078/2020



Litra: Lýsing: Dagf.: Innt.:


Projektstig:	Høvuðsprosjekt	Pappírstødd:	A3
Mál nr.:	1092	Dagfest:	18.11.2020
Mál:	Heim í Havn fyri børn og ung við autismu	Dagført:	
Byggiharri:	Landsverk	Innt. - Góðk.:	BT - MN
		Tekningnr.:	K01_F5_H7_003
Evni:	3D Suður - Eystur	Mát:	

KONTRAST, *byggilist og byggifrøði*
Magnus Heinasonarg. 23, Postrúm 226, FO-110 Tórshavn
Tlf: 363100 - teldupostur: kontrast@kontrast.fo

KONTRAST
HMP
PBC
LBF

C:\Users\Kontrast\Documents\F5.1_K01_F5_C07_N02_HHA_BardurThomassen.rvt

LM-078/2020

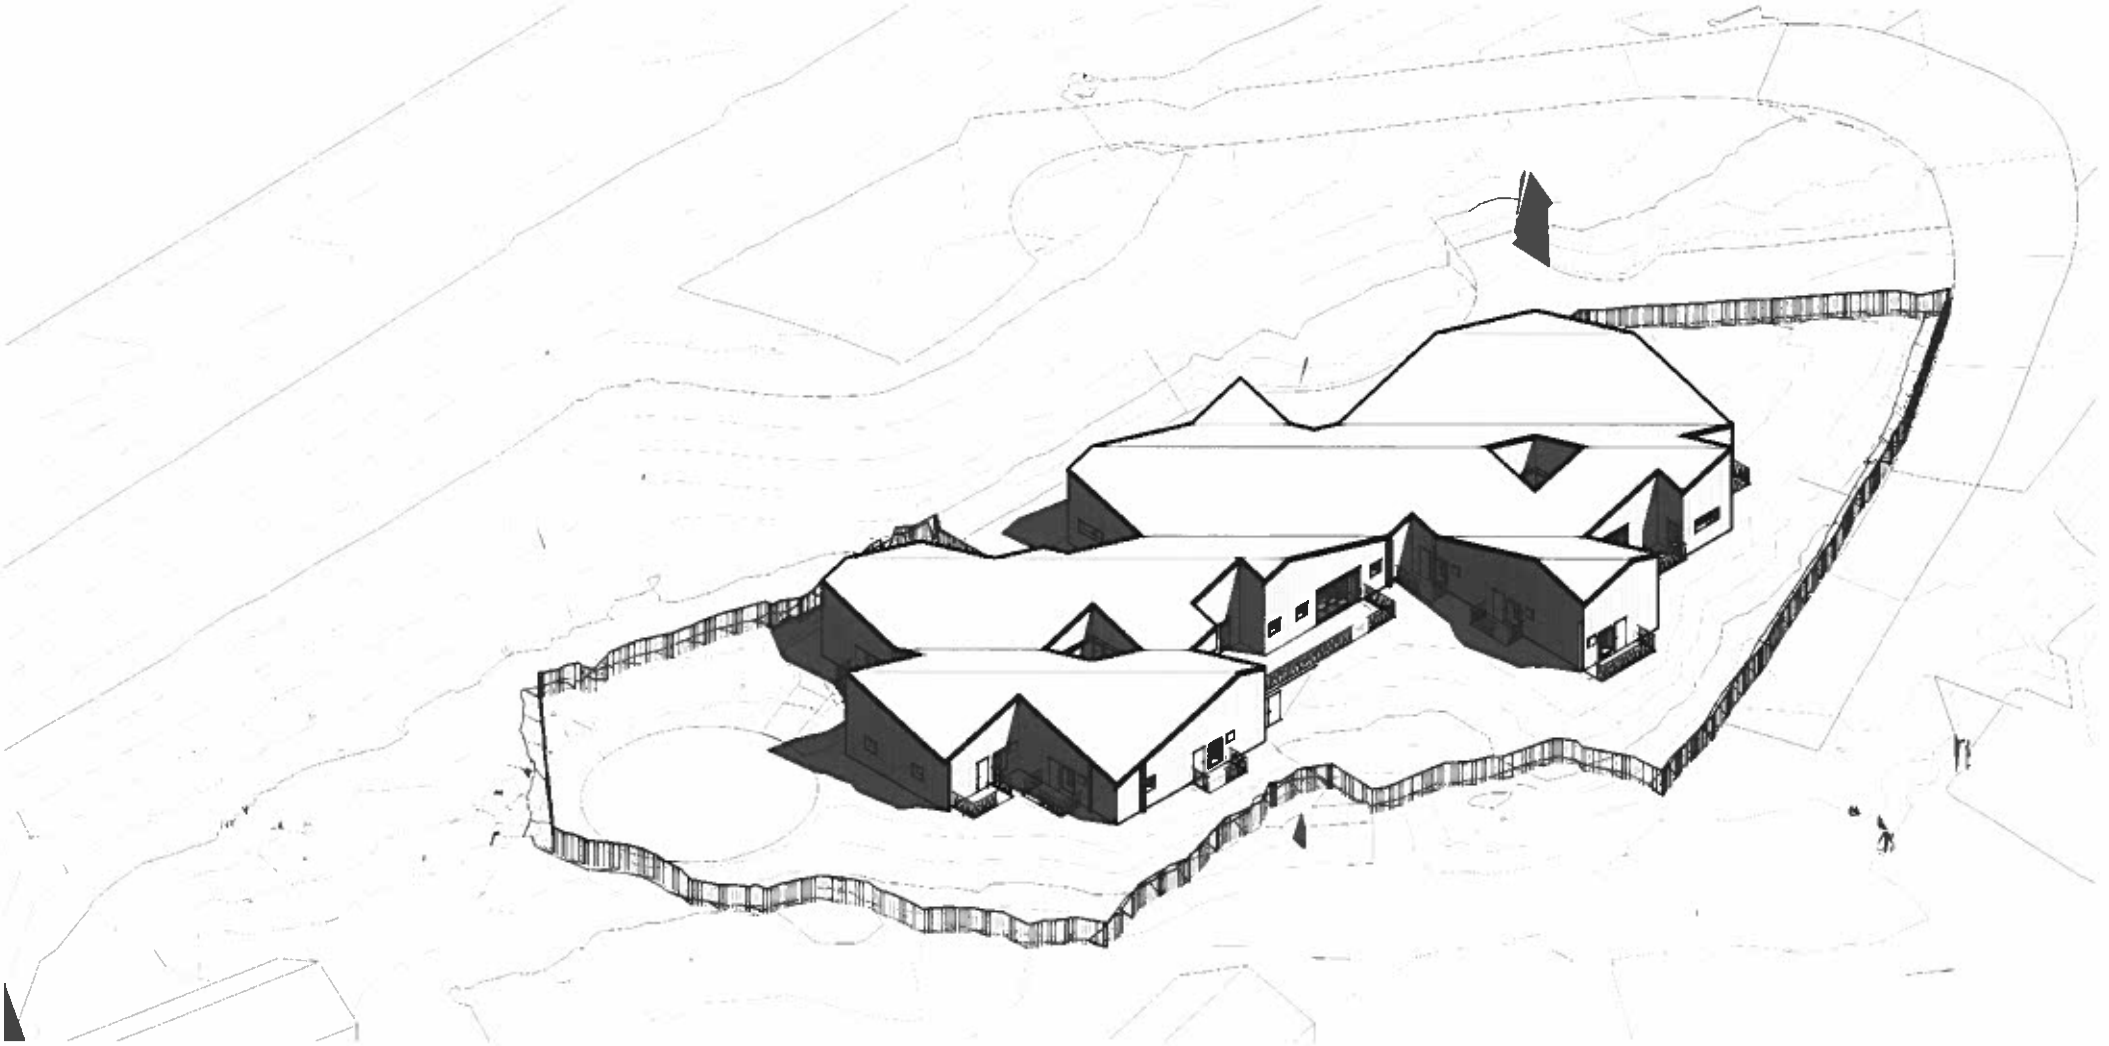

Litra: Lýsing: Dagf.: Int.:


Projektstig:	Høvuðsprosjekt	Pappírsstødd:	A3
Mál nr.:	1092	Dagfest:	18.11.2020
Mál:	Heim í Havn fyri børn og ung við autismu	Dagført:	
Byggiharri:	Landsverk	Int. - Góðk.:	BT - MN
		Tekningnr.:	
Evni:	3D Norður - Eystur		K01_F5_H7_001
		Mát:	

KONTRAST, *byggilist og byggifrøði*
Magnus Heinasonarg. 23, Postrúm 226, FO-110 Tórshavn
Tlf: 363100 - teldupostur: kontrast@kontrast.fo

KONTRAST
HMP
PBC
LBF

C:\Users\Kontrast\Documents\F5_1_K01_F5_C07_N02_HMA_BardurThomassen.rvt

LM-078/2020

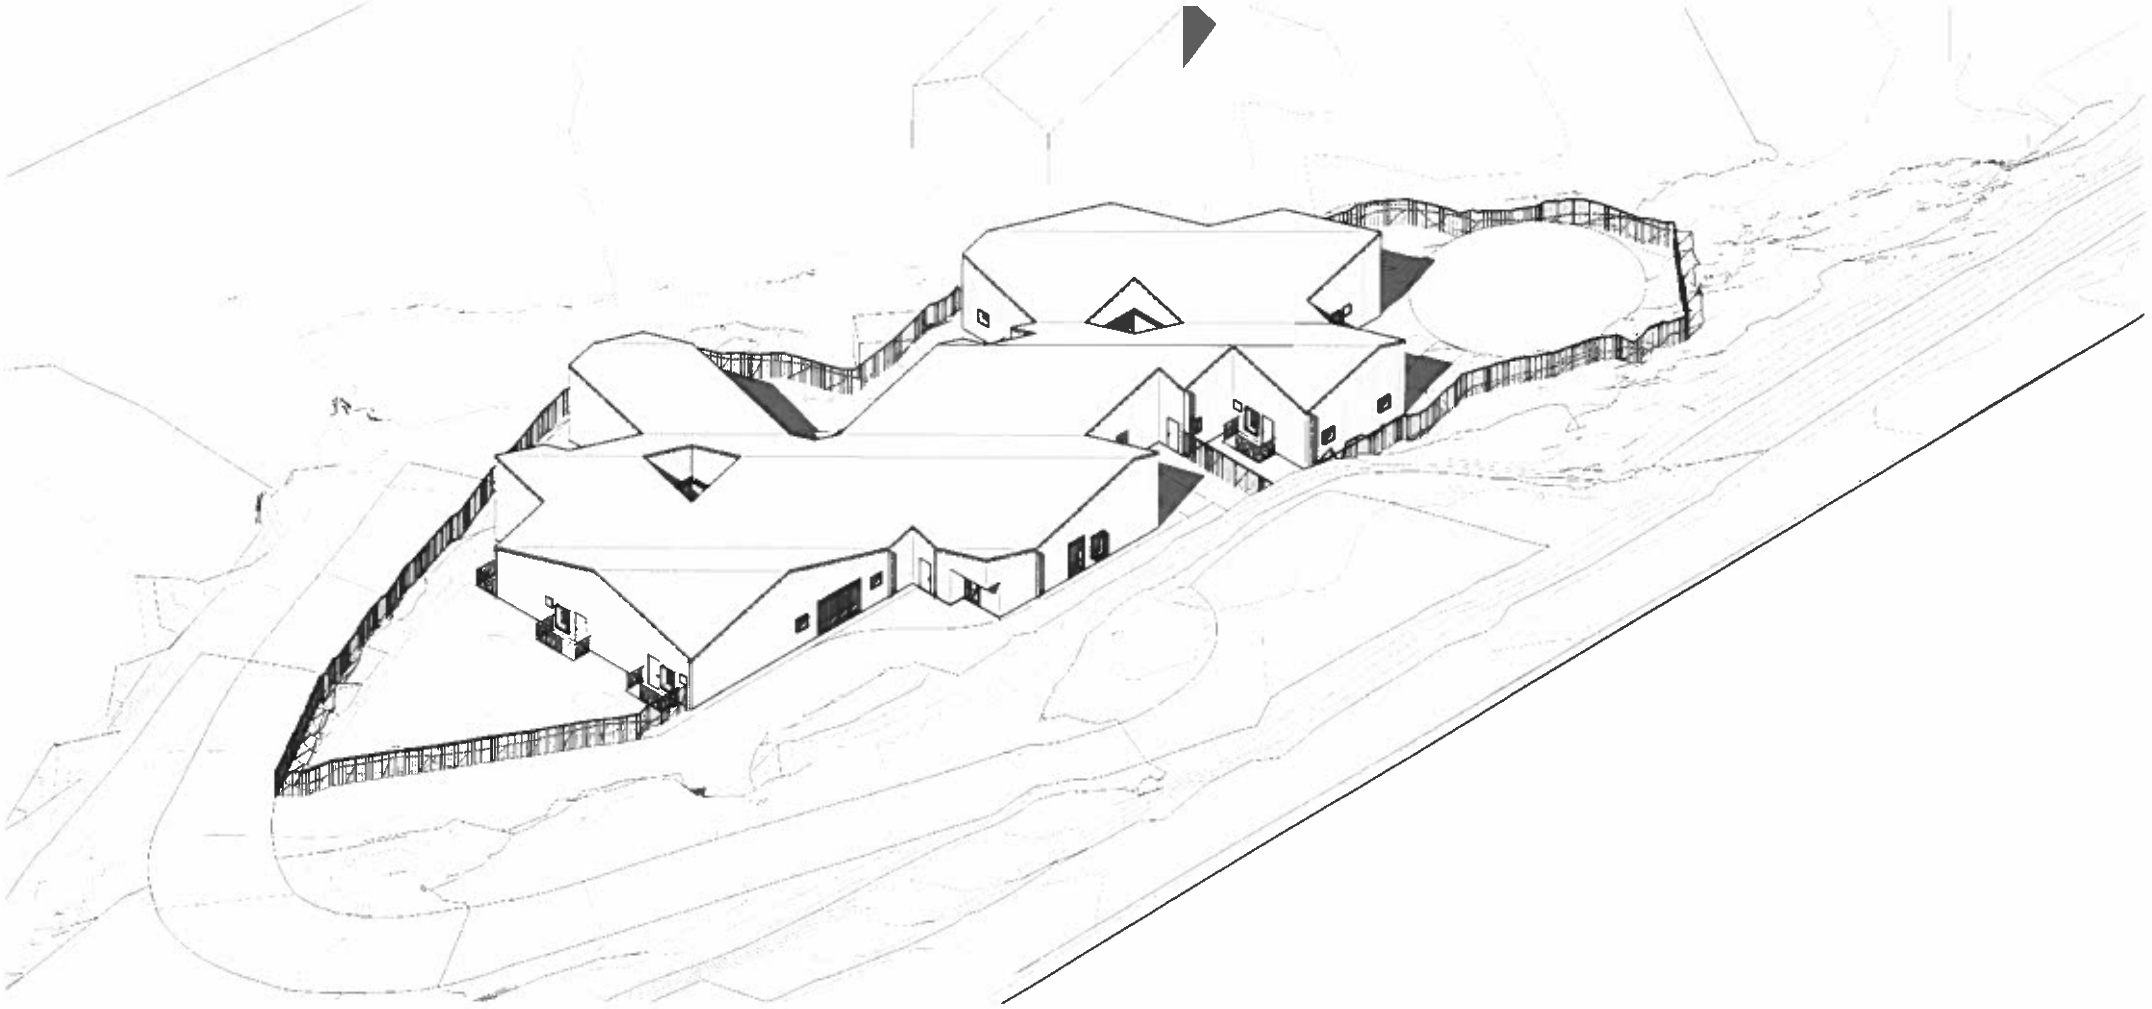

Litra: Lýsing: Dagf.: Int.:

Projektstig:	Høvuðsprosjekt	Pappírstødd:	A3
Mál nr.:	1092	Dagfest:	18.11.2020
Mál:	Heim í Havn fyri børn og ung við autismu	Dagført:	
Byggiharri:	Landsverk	Int. - Góðk.:	BT - MN
		Tekningnr.:	
Evni:	3D Norður - Vestur		K01_FS_H7_002
		Mát:	

KONTRAST, *byggilist og byggifrøði*
Magnus Heinasonarg. 23, Postrúm 226, FO-110 Tórshavn
Tlf: 363100 - teldupostur: kontrast@kontrast.fo

KONTRAST
HMP
PBC
LBF

C:\Users\Kontrast\Documents\FS.1_E01_FS_C07_N02_HHA_BardurThomassen.rvt

LM-078/2020