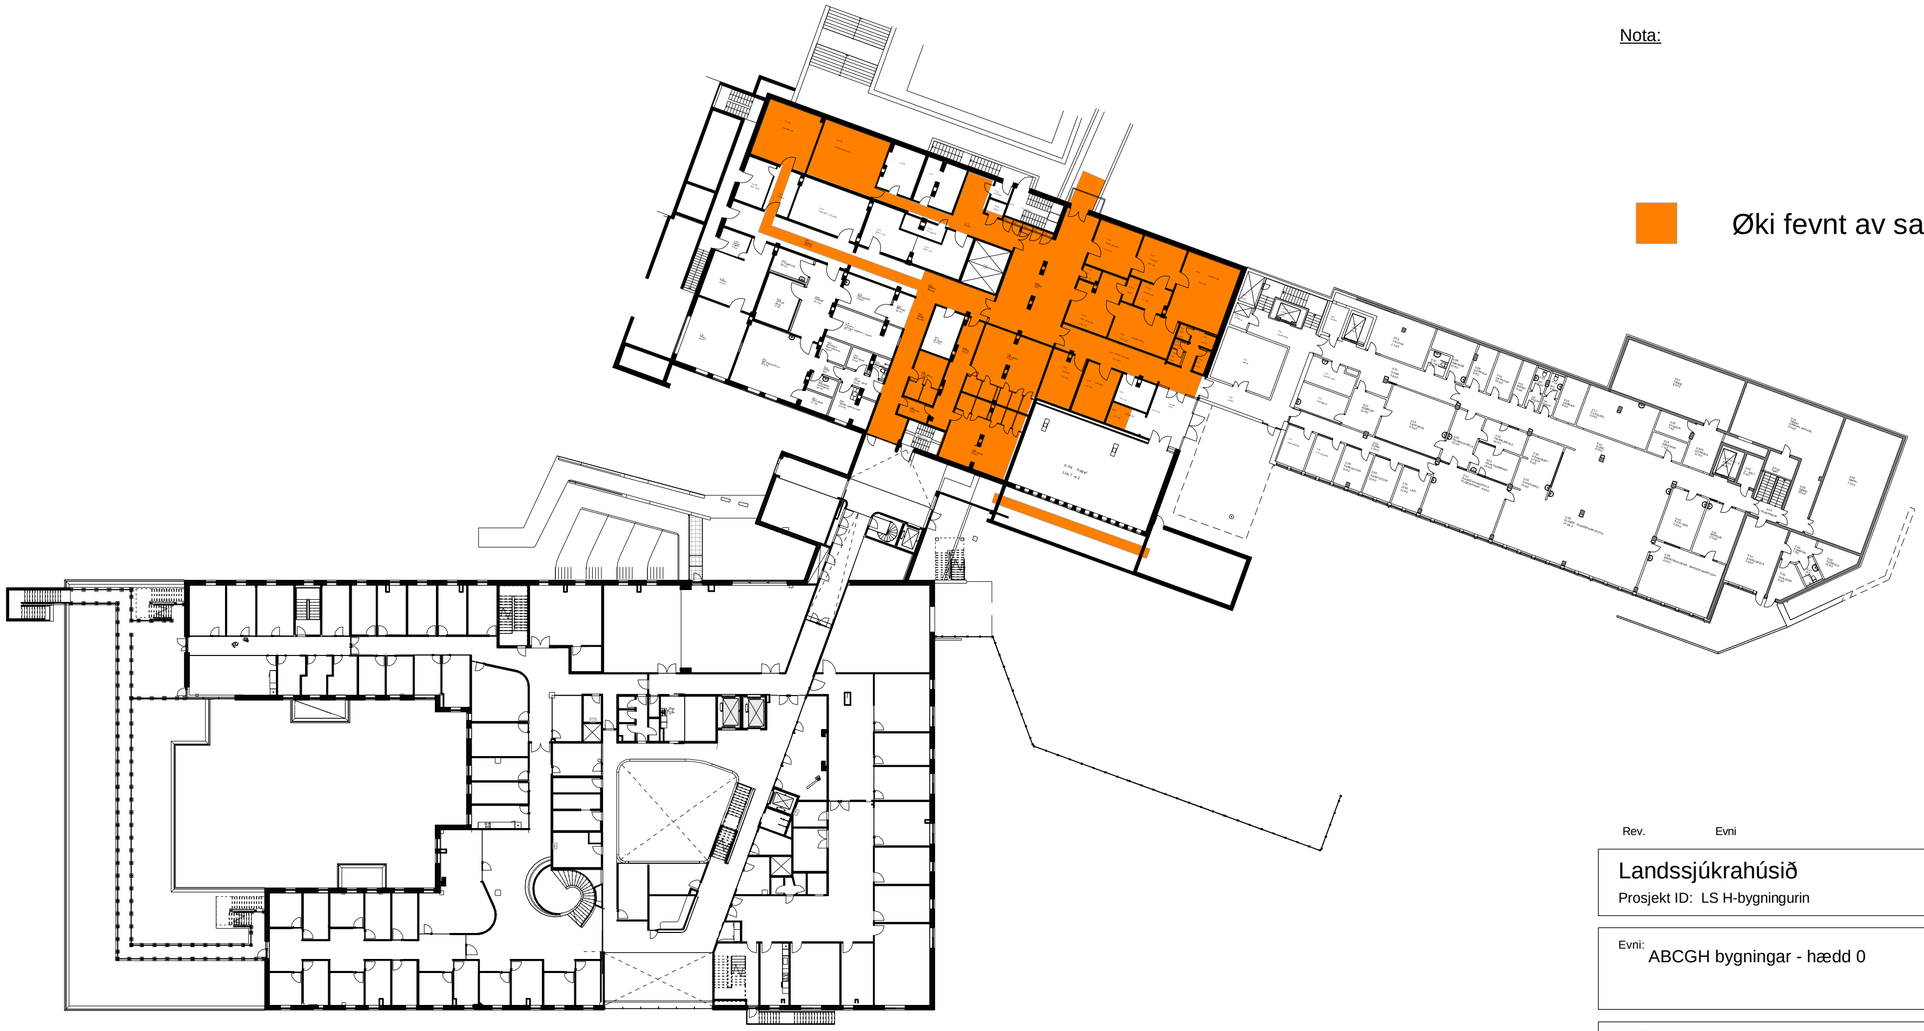


Nota:

Øki fevnt av samanbygging

Tekn. nr.: LSH_K01_T(99)_H1_E0_N03

Rev.	Evni	.	Dagfest	Teknað

Landssjúkrahúsið

Prosjekt ID: LS H-bygningurin

LANDSVERK byggir land

Tekn. nr.	Rev.
LSH_K01_T(99)_H1_E0_N03	

Evni: ABCGH bygningar - hædd 0

Dato:	24.06.2020
Mát:	1 : 400
Tekn.:	INK / KN
Góðk.:	Approver
Fasa:	Bygging

FAERPORT II

ARK:
ÁRN WINTHER ARKITEKTAR
Niels Winthersgøta 4
FO - 100 Tórshavn
Tlf. +298 314190
www.awinther.fo

ARK:
SNA
Landavegur 9
FO - 100 Tórshavn
Tlf. +298 354812
www.sna.fo

KON:
LBF
Niels Finsensgøta 10
FO - 100 Tórshavn
Tlf. +298 636363
www.lbf.fo

HVS, EL og BRAND:
SMJ RÁÐGEVANDI VERKFRØÐINGAR
J.H. Schrøtersgøta 11
FO - 100 Tórshavn
Tlf. +298 353522
www.smj.fo