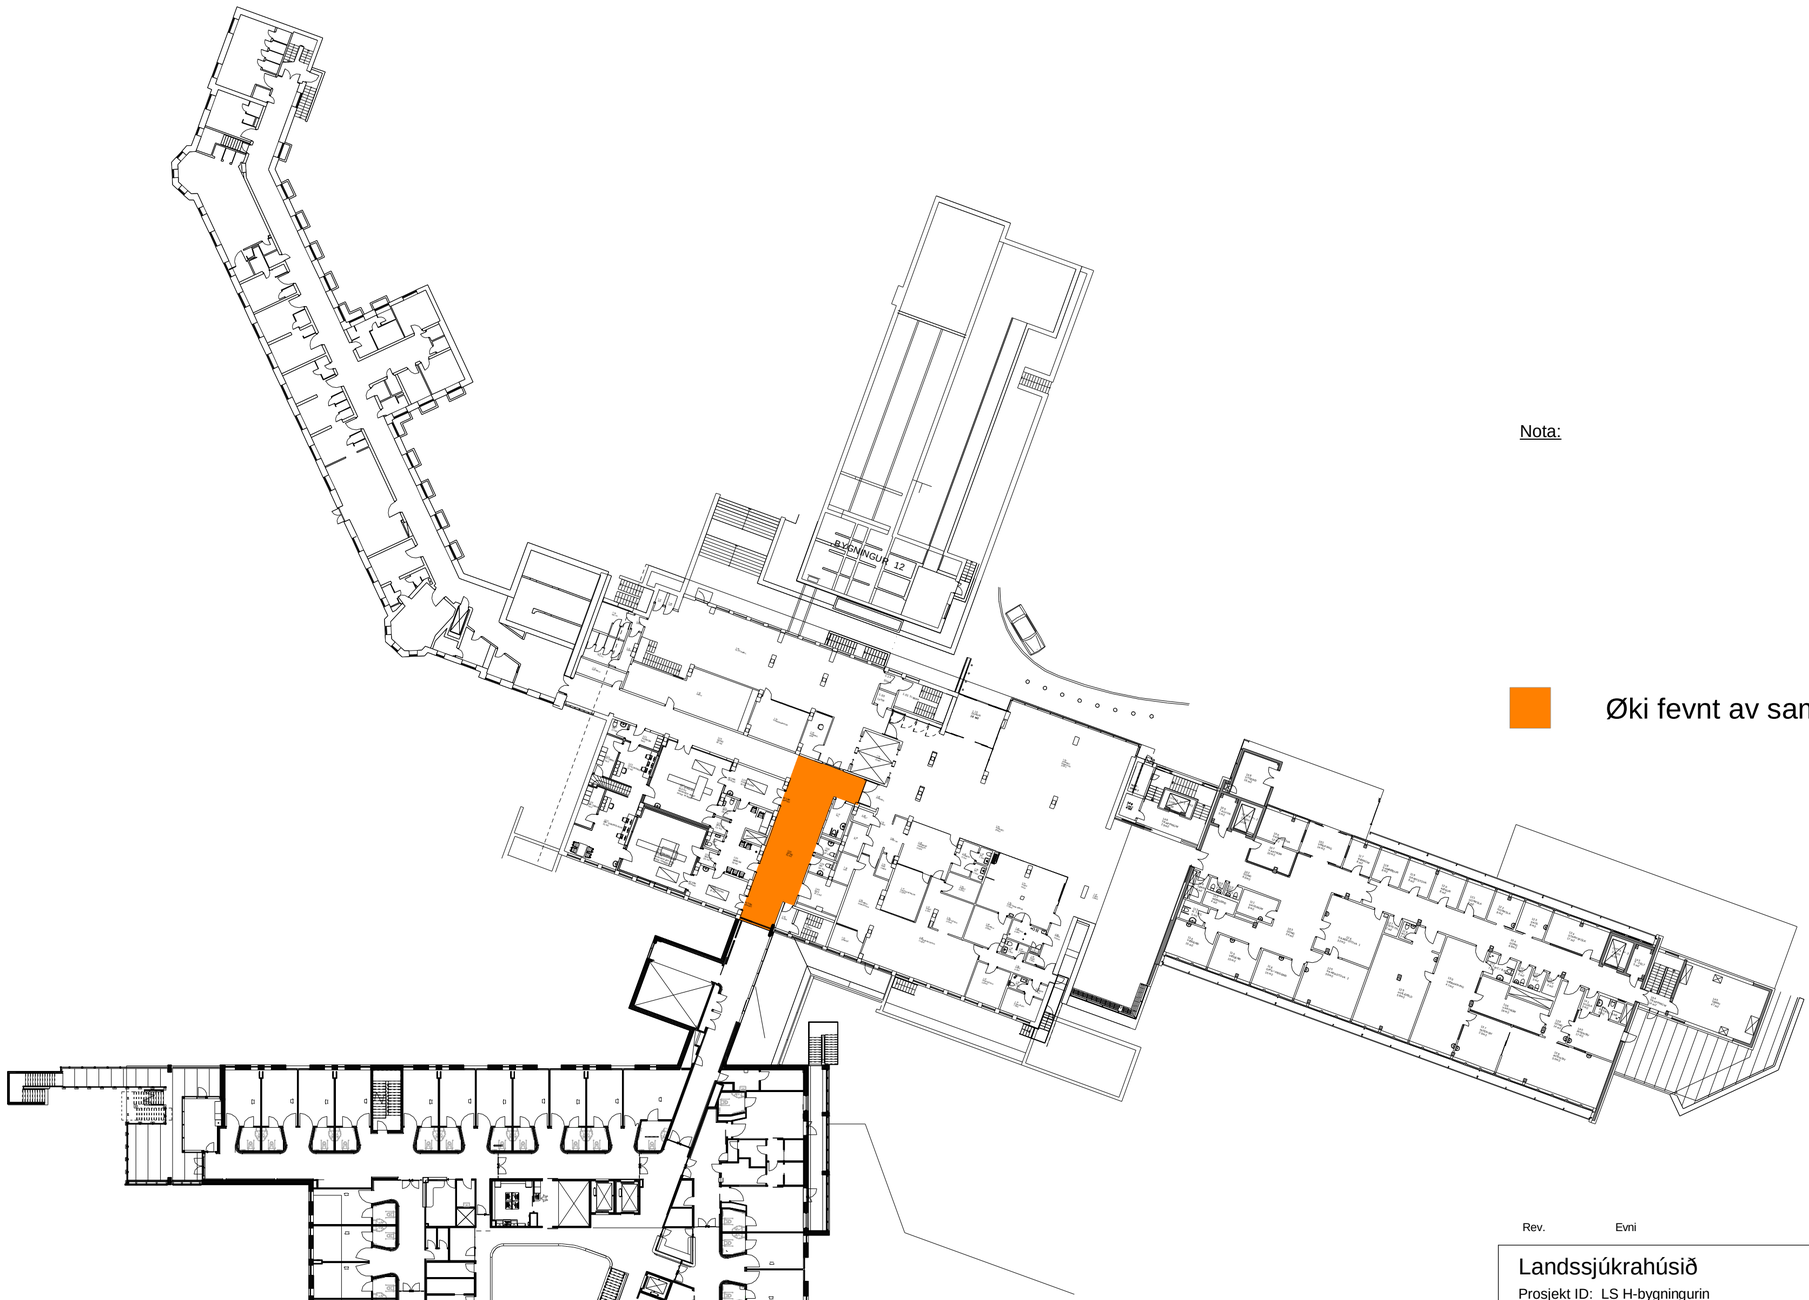



Nota:

Tekn. nr.: LSH_K01_T(99)_H1_E1_N03

Øki fevnt av samanbygging

| Rev. | Evni | . | Dagfest | Teknað |
|---|---|---|---|---|

**Landssjúkrahúsið**

Prosjekt ID: LS H-bygningurin

LANDSVERK byggir land

| Tekn. nr. | Rev. |
|---|---|
| LSH_K01_T(99)_H1_E1_N03 | |

Evni: ABCGH bygningar - hædd 1

| | |
|---|---|
| Dato: | 24.06.2020 |
| Mát: | 1 : 400 |
| Tekn.: | INK / KN |
| Góðk.: | Approver |
| Fasa: | Bygging |

**FAERPORT II**

ARK:
ÁRNI NINTHER
Niels Winthersgøta 4
FO - 100 Tórshavn
Tlf. +298 314190
www.awinther.fo

ARK:
SNA
Landavegur 9
FO - 100 Tórshavn
Tlf. +298 354812
www.sna.fo

KON:
LBF
Niels Finsensgøta 10
FO - 100 Tórshavn
Tlf. +298 636363
www.lbf.fo

HVS, EL og BRAND:
SMJ RÁÐGEVANDI VERKFRØÐINGAR
J.H. Schrøtersgøta 11
FO - 100 Tórshavn
Tlf. +298 353522
www.smj.fo