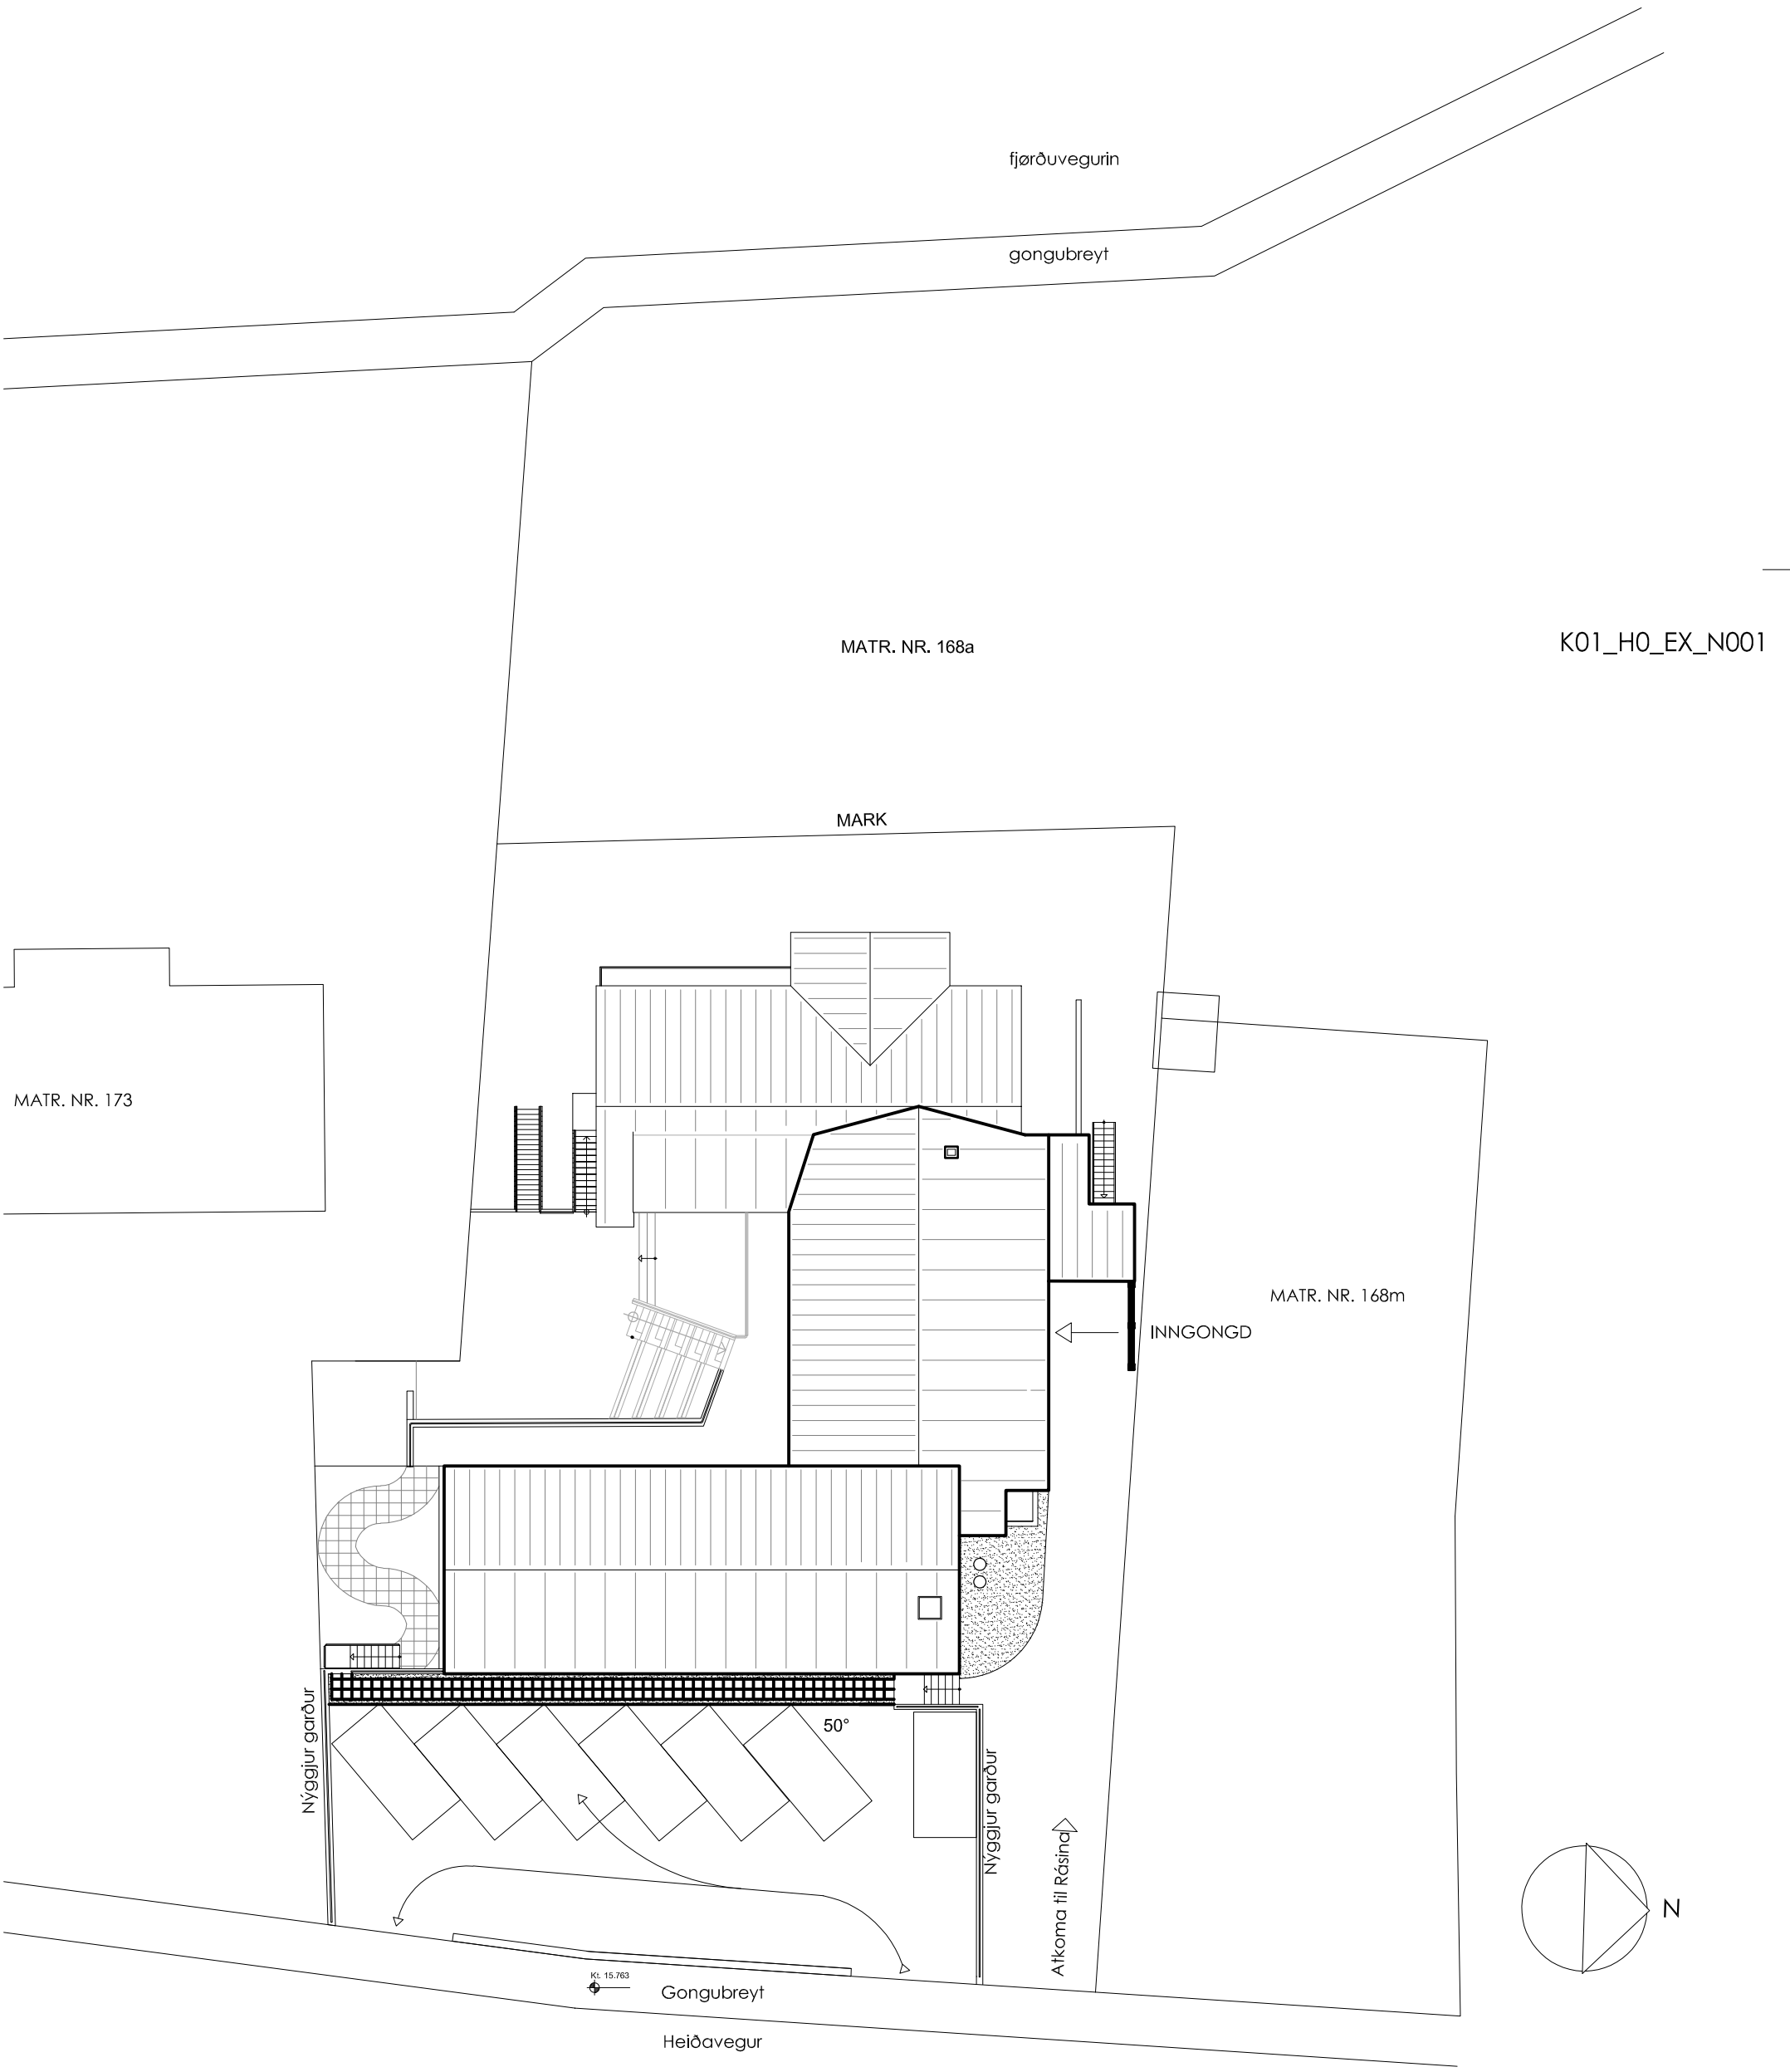


REVISIÓN NR.:	REVISIÓN FRÁGREIÐING:	REVDATO:	TEKNA: GÓÐK.:
HEITIÐ:	STØÐUMYND	TEKN.NR.:	K01_H0_EX_N001
		MÁL.NR.:	022 - 14
BYGGIHARRI:	LANDSVERK	TEKNA:	EP
VERKÆTLAN:	RÁSIN	GÓÐKENT:	
VERKÆTLANARSTIG:	HØVUÐSPROJEKT	DAGF.:	17.10.2022
		MÁT:	1:250

FORMO P/F - Bakkavegur 8 - FO 625 Glyvrar - info@formo.fo TEL: 78 28 28 FORMO Arkitekturur & Byggifrøði