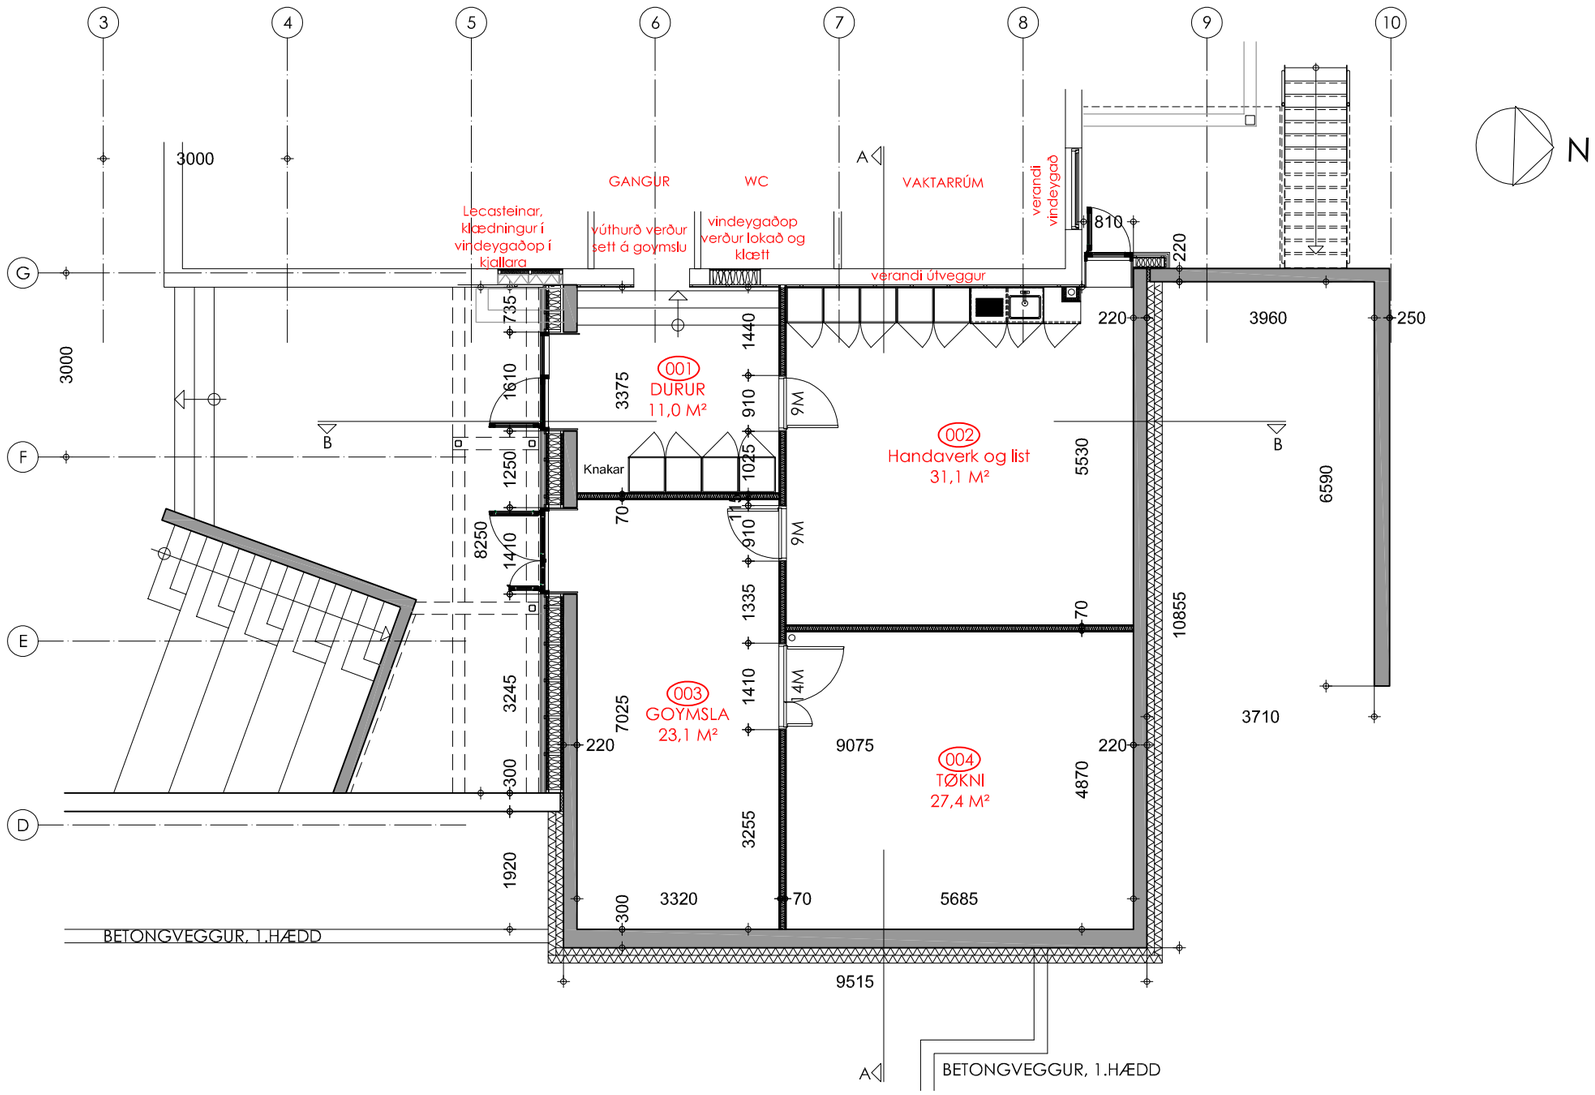



| | | | | |
|---|---|---|---|---|
| REVISIÓN NR.: | REVISIÓN FRÁGREIÐING: | REVDATO: | TEKNA: | GÓÐK.: |

HEITIÐ: FLATMYND AV 0. HÆDD

TEKN.NR.: K01_H1_E0_N101

MÁL.NR.: 022 - 14

| | |
|---|---|
| BYGGIHARRI: | LANDSVERK |
| VERKÆTLAN: | RÁSIN |
| VERKÆTLANARSTIG: | HØVUÐSPROJEKT |

| | |
|---|---|
| TEKNA: | HJ |
| GÓÐKENT: | EP |
| DAGF.: | 17.10.2022 |
| MÁT: | 1:100 |

FORMO P/F - Bakkavegur 8 - FO 625 Glyvrar - info@formo.fo

TEL: 78 28 28

FORMO Arkitekturur & Byggifrøði