
LM-064/2022

K01_H1_E1_N102

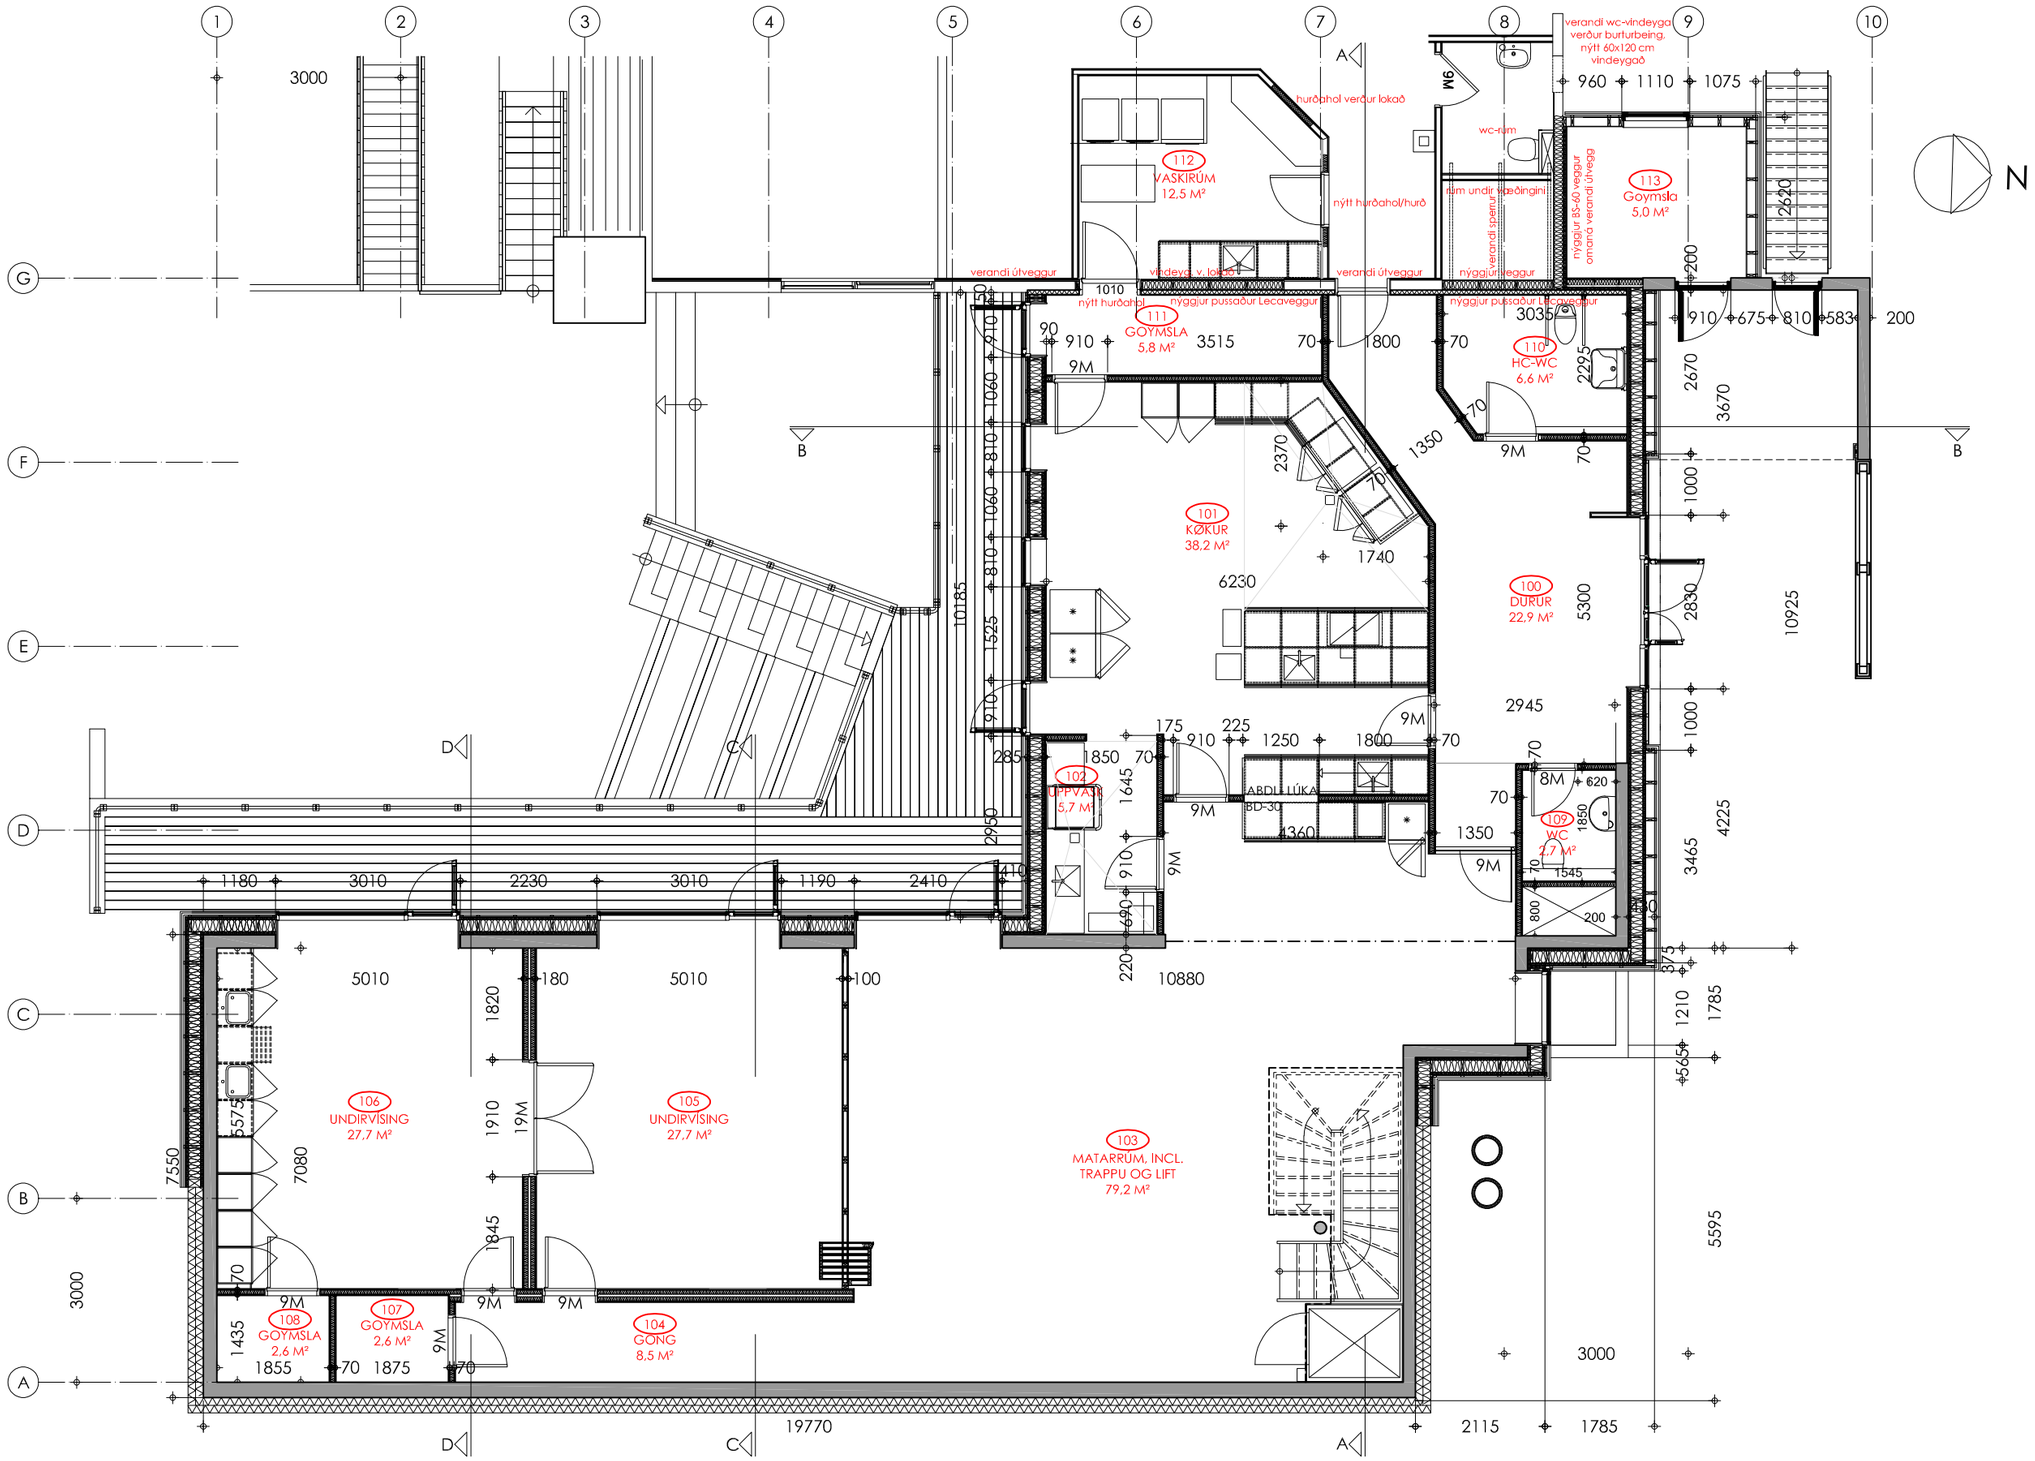

Fylgiskjal 8: Landsverk – Flatmynd 1. hædd

REVISIÓN NR.:	REVISIÓN FRÁGREIÐING:	REVDATO:	TEKNA:	GÓÐK.:
HEITIÐ:	FLATMYND AV 1. HÆDD	TEKN.NR.:	K01_H1_E1_N102	
		MÁL.NR.:	022 - 14	
BYGGIHARRI:	LANDSVERK	TEKNA:	HJ	
VERKÆTLAN:	RÁSIN	GÓÐKENT:	EP	
VERKÆTLANARSTIG:	HØVUÐSPROJEKT	DAGF.:	17.10.2022	
		MÁT:	1:100	

FORMO P/F - Bakkavegur 8 - FO 625 Glyvrar - info@formo.fo TEL: 78 28 28 FORMO Arkitekturur & Byggifrøði