
LM-064/2022

Fylgiskjal 9 - Landsverk – Flatmynd 2. hædd

K01_H1_E2_N103

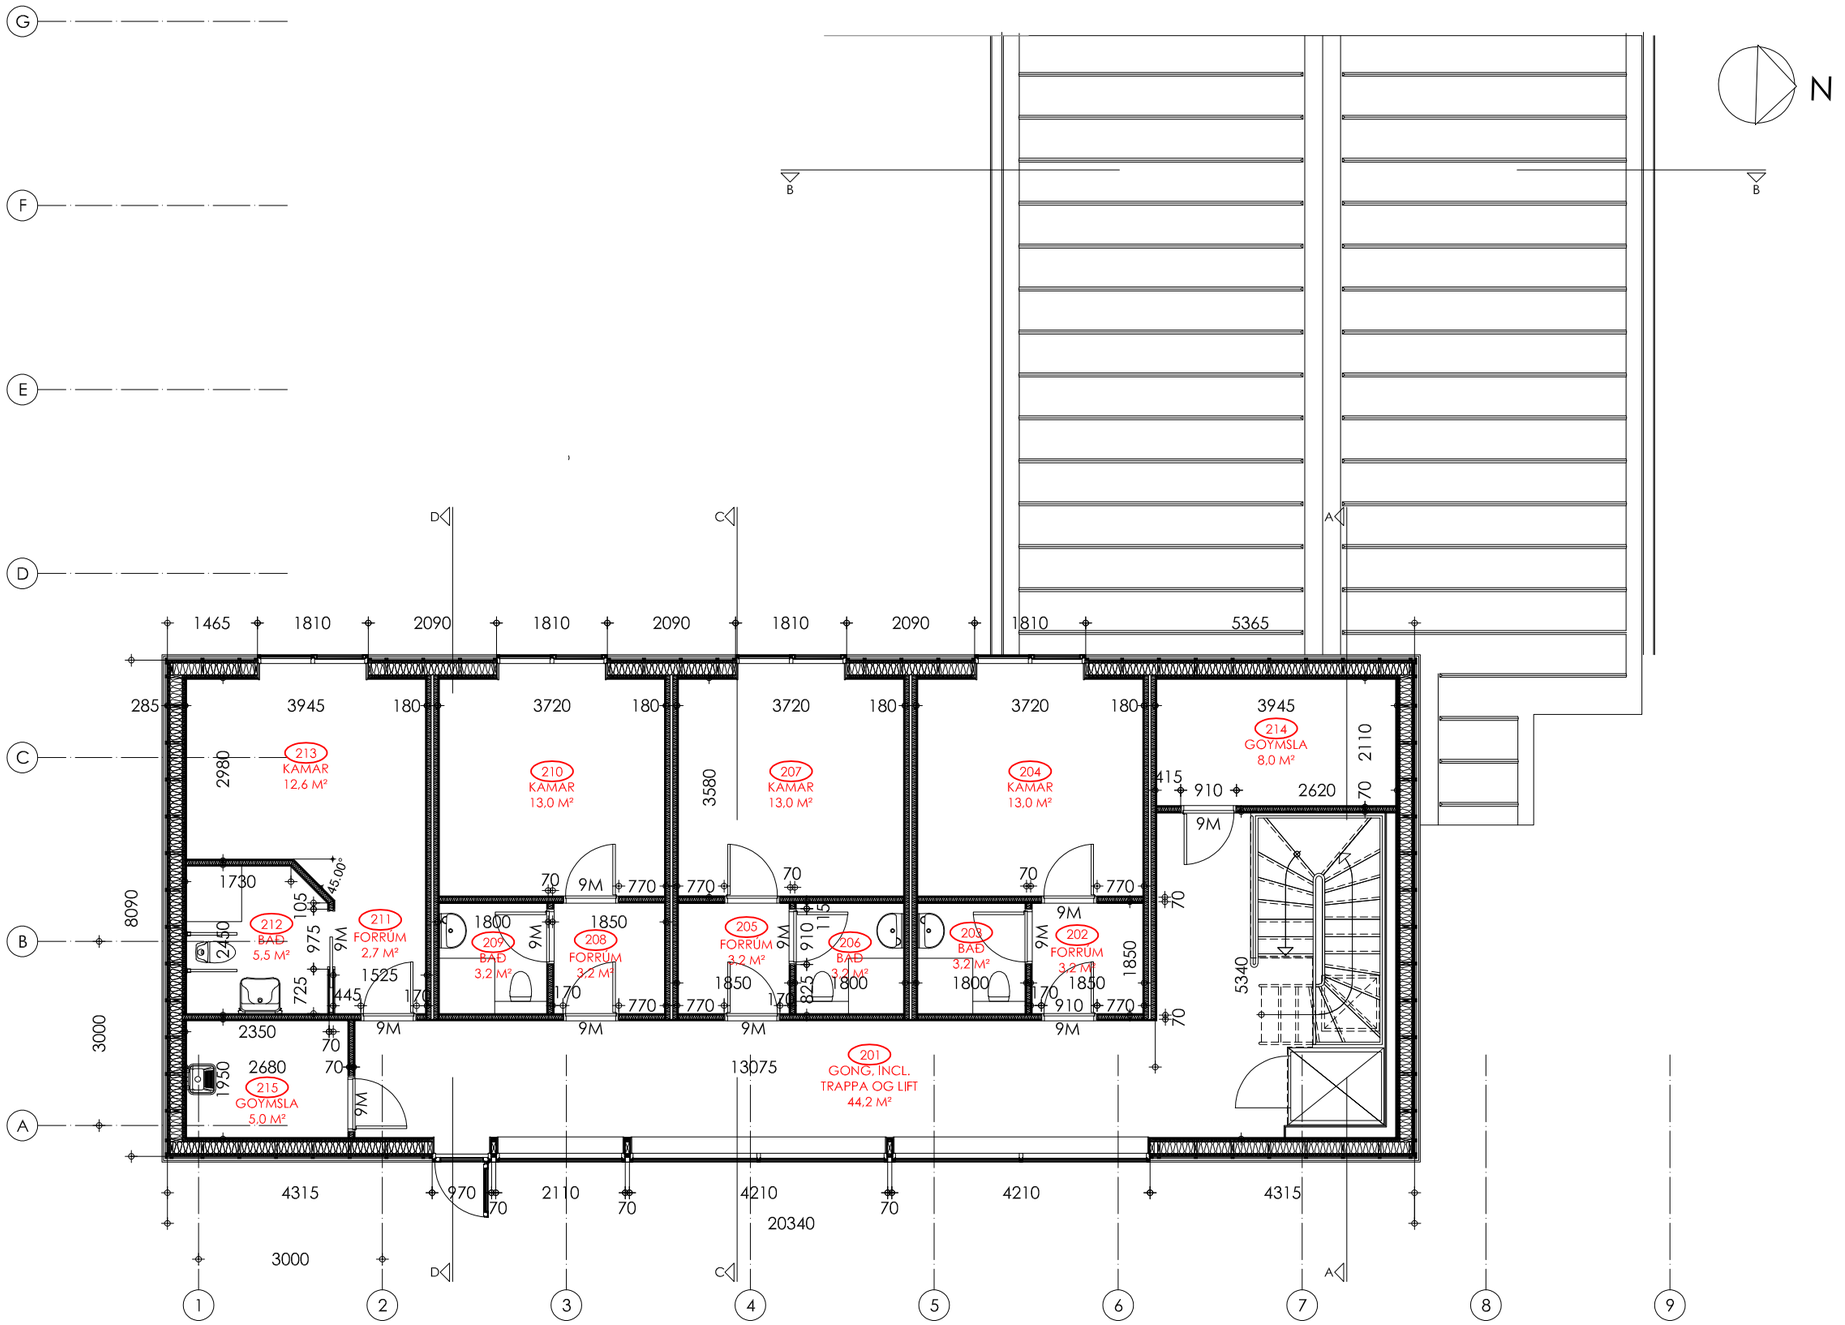

REVISIÓN NR.:	REVISIÓN FRÁGREIÐING:		REVDATO:	TEKNA: GÓÐK.:

HEITIÐ: FLATMYND AV 2. HÆDD

TEKN.NR.: K01_H1_E2_N103

MÁL.NR.: 022 - 14

BYGGIHARRI:	LANDSVERK
VERKÆTLAN:	RÁSIN
VERKÆTLANARSTIG:	HØVUÐSPROJEKT

TEKNA:	HJ
GÓÐKENT:	EP
DAGF.:	17.10.2022
MÁT:	1:100

FORMO P/F - Bakkavegur 8 - FO 625 Glyvrar - info@formo.fo

TEL: 78 28 28

FORMO Arkitekturur & Byggifrøði