Fylgiskjal 2

APOTEKI
VID
STARAVEGIN 15

FEBRUAR 2023

INNIHALD

PROJEKTERANDI

FRÁGERIDING

APOTEKI VID STARAVEGIN ÁDRENN

BYGGILOYVI

PROJEKT

ARKITEKTTEKNINGAR

BRUNAVIDURSKIFTI

VERKFRØDING

HVS

EL

PROJEKTERANDI

ARKITEKTAR.
LOFTI ARKITEKTAR
JÖNS FILSGATAN 15
S-211 33 MALMØ. SVØRÍKI
TEL: +46 732022602
E-POST: LOFTI@LOFTI.SE

VERKFRØDING:
SPENN, SP/F
SPORAMØRK 5A
FO 520 LEIRVÍK
TEL: +298 506340
E-POST: SPENN@SPENN.FO

BRUNA-VERKFRØDING:
SMJ
HOYVÍKSVEGUR 5
FO 100 TÓRSHAVN
TEL: +298 353522
E-POST: SMJ@SMJ.FO

BRUNA-VERKFRØDING:
SMJ
HOYVÍKSVEGUR 5
FO 100 TÓRSHAVN
TEL: +298 353522
E-POST: SMJ@SMJ.FO

EL:
LM ELECTRIC
HOYVÍKSVEGUR 53
FO 100 TÓRSHAVN
TEL: +298 291237
E-POST: KJ@LM.FO

HVS:
DEMICH
STIDJAGØTA 2
FO 100 TÓRSHAVN
TEL: +298 350335
E-POST: HAKUN@DEMICH.FO

FRÁGREIDING



Virksemið hjá Apoteksverkinum økist og broytist alsamt, og tí er ætlanin at byggja goymsluhølið á Staravegi 15 um til skrivstovur, fundarhøli og matstovu til fleiri starvsfólk. Ein støðug øking av fólkatalinum í Føroyum, herdum krøvum til góðskuskipanina (GMP), íverksetan av GDPR og umlegging av veitingum til sjúkrahúsini seta størri krøv til dagførd hølisviðurskifti, og við umbyggingini eru betri umstøður at húsa starvsfólkunum og til at gera arbeiðsgongdir smidligari og virknari enn í dag.

Apoteksverkið hevur seinastu árini arbeitt við at sentralisera fleiri funktiónir fyri at gera arbeiðið meiri skynsamt, og eitt av tiltøkunum er, at restin av stápseindunum framyvir skulu húsast á Staravegi í staðin fyri á Tjaldurs Apotekið.


Tað verður eisini arbeitt við at gera eina virknari og bíligari heilivágsveitan til Sjúkrahúsverkið, og m.a. er ætlanin, at allar vørur, ið verða seldar til sjúkrahúsini skulu keypast frá Amgros, ið er sami veitari, sum sjúkrahúsini í Danmark keypa frá. Vørurnar, ið verða keyptar frá Amgros kunnu sambært sáttmálanum einans seljast til sjúkrahús, og tí skal avgreiðslan av hesum vørum flyta til Framleiðsluapotekið í framtíðini, og tað krevur pláss til nýggjan vørurobot og nýggja avgreiðslu - og goymslurúm. Tað merkir eisini, at fleiri starvsfólk mugu flyta niðan á Staravegin, og tí er tørvur á fleiri skrivstovum og størri matstovu. Ítøkiliga er talan um, at KT-deild og innkeypsdeild skulu flyta niðan á Staravegin.

Umbyggingin ber við sær, at veggir skullu takast niður og nýggjir byggjast, loft skullu gerðast, dekk verður sett í goymsluhølini, soleiðis at økt verður um fermetratalið og harvið verður pláss fyri fleiri skrivstovum, fundarhøli, og felags matstovu á 1. hædd.

Í dag tvær matstovur, sum í framtíðini skulu gerast til eina stóra felags matstovu til umleið 40 fólk, ið skal vera við til at økja um trivnaðin millum starvsfólkini. Gamla matstovan kann tá verða nýtt sum framleiðsluøki.


Í kjallaranum verda eisini skrivustovur og fundarhølir, karantenurúm, vátrúm og lagur. Nýggj glasfasada verður móti norði, og eksisterandi tæfasada verdur renovera.


ÁDRENN

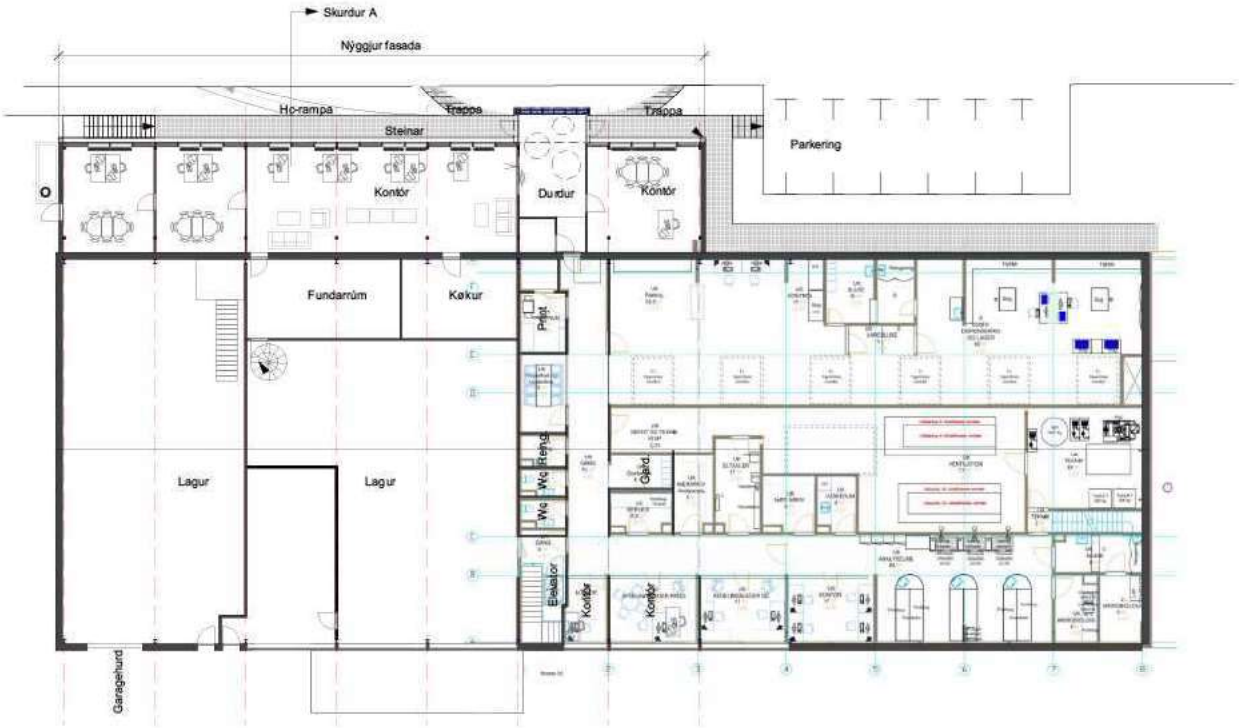

OVARAHÆDD
1:200

ÁDRENN

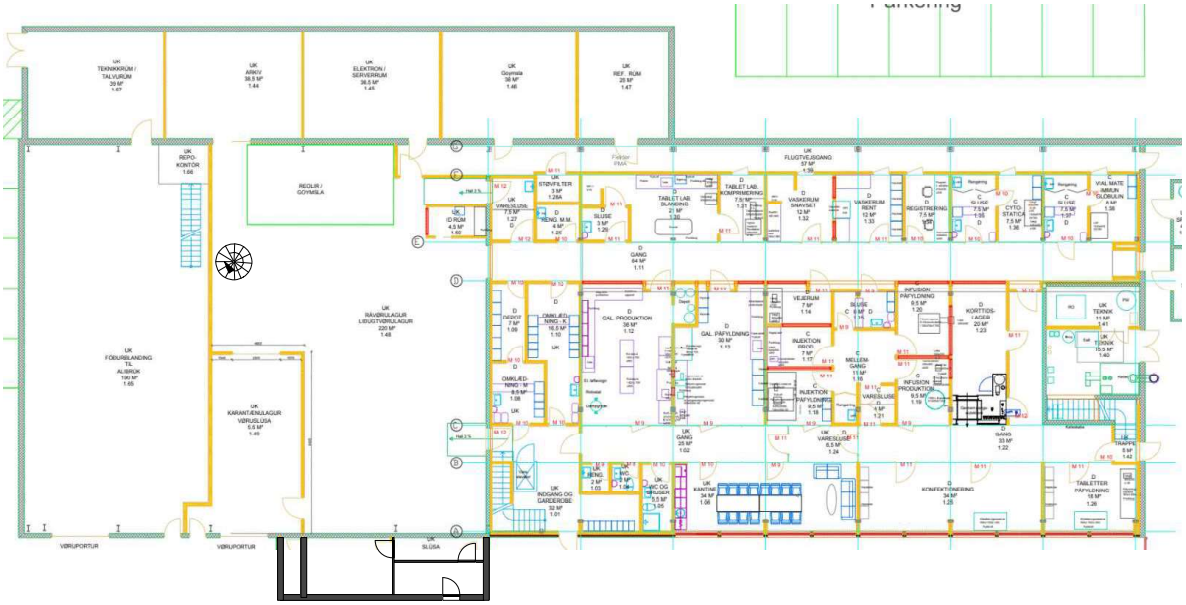

KJALLARAHÆDD
1:200


ÁDRENN









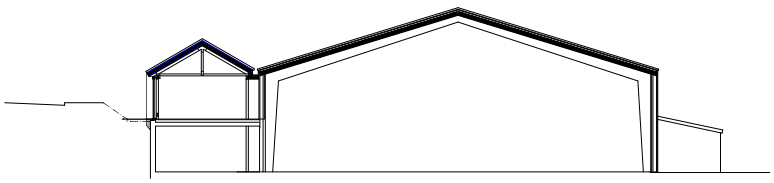


SKURDUR A
1:200

ÁDRENN

PROJEKT

ARKITEKT

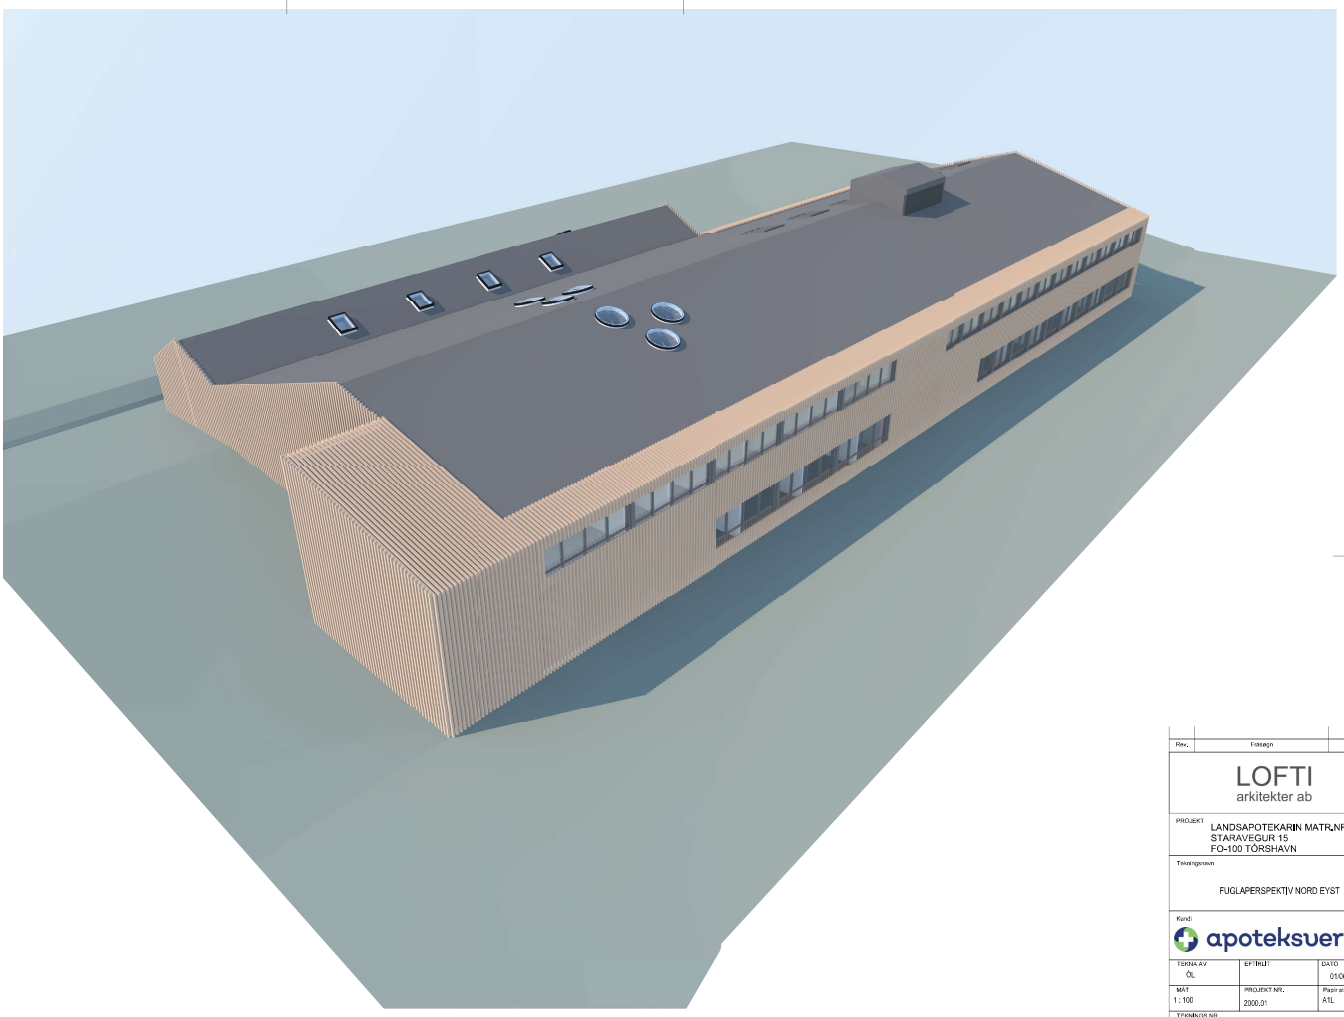

Rev.	Fáseegn	Dato

LOFTI
arkitekter ab

PROJEKT
LANDSAPOTEKARIN MATR.NR.1333f
STARAVEGUR 15
FO-100 TÓRSHAVN


Teikningsnavn
FUGLAPERSPEKTIV NORÐ EYST

Kund:
apoteksverkið

TEKNA AV	EFTIRLIT	DATO
ÓL		01/08/22
MÁT	PROJEKT NR.	Papir stødd
1 : 100	2000.01	A1L

TEKNINGS NR. LNA_K01_F1_H2_EX_S3_N06 REV. A

LOFTI Arkitektar AB	Jóns Pálsgøtu 15	211 Norðra	+46 7302 20802
LM Electric	Hoyvíksvegur 53	110 Tórshavn	+298 311 220
Dannir pf	Stóragøta 2	110 Tórshavn	+298 350 300
Bjarne ApS	Spormark 5a	320 Leirvík	+298 306 340

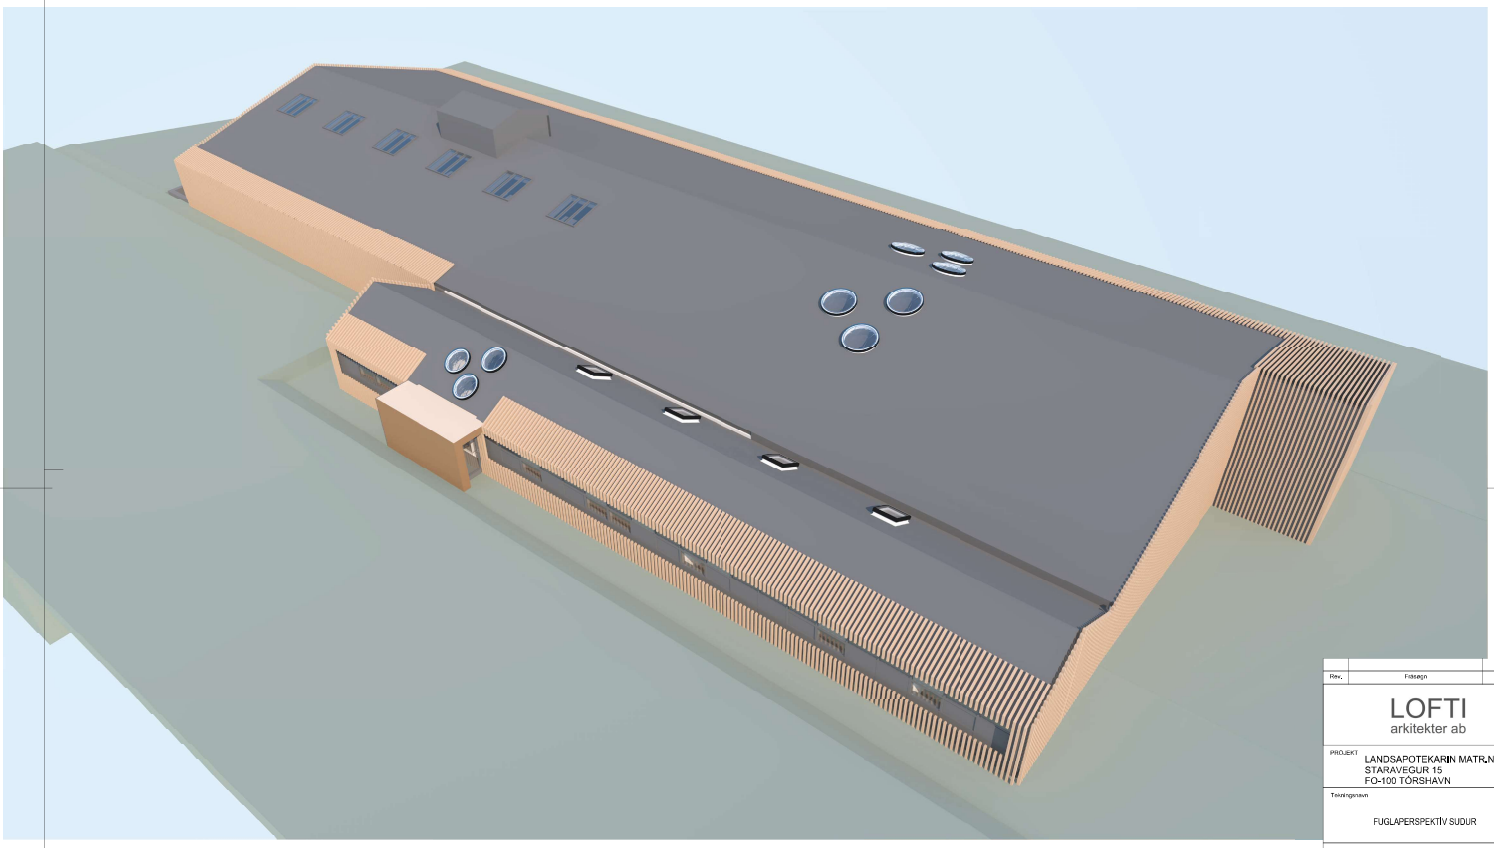

Rev.	Fráseign	Dato

LOFTI
arkitekter ab

PROJEKT
LANDSAPOTEKARIN MATR.NR.1333f
STARAVEGUR 15
FO-100 TÓRSHAVN


Teikningsnavn
FUGLAPERSPEKTÍV SUÐUR

Kund:
apoteksverkið

TEKNA AV	EFTIRLIT	DATO
ÓL		01/06/22
MÁT	PROJEKT NR.	Papir stødd
1 : 100	2000.01	A1L

TEKNINGS NR. LNA_K01_F1_H2_EX_S3_N04 REV. A

LOFTI Arkitektar AB	Jóns Finsensgøta 15	21133 Nólsoy	+46 7302 20802
LM Electric	Hoyvíksvegur 53	110 Tórshavn	+298 311 220
Dannir pf	Stóragøta 2	110 Tórshavn	+298 350 300
Bjarne spf	Spormarnk 5a	320 Leirvík	+298 306 340

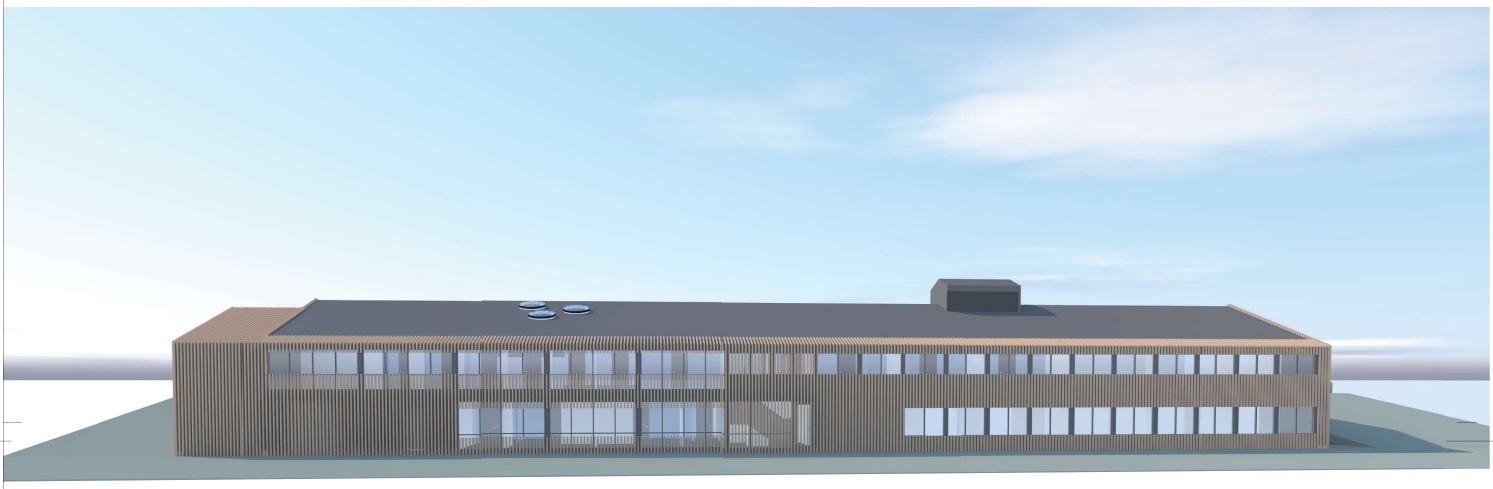

Rev.	Fáseagn	Dato

LOFTI
arkitekter ab

PROJEKT
LANDSAPOTEKARIN MATR.NR.1333f
STARAVEGUR 15
FO-100 TÓRSHAVN


Teikningsnavn
FASADA NORD

Kund:
apoteksverkið

TEKNA AV	EFTIRLIT	DATO
ÓL		01/08/22
MÁT	PROJEKT NR.	Papir stødd
1 : 100	2000.01	A1L

TEKNINGS NR. | REV.
LNA_K01_F1_H2_EX_S3_N07 | A

LOFTI Arkitektar AB	Jens Paganes 15	21133 Nolkra	+46 7320 20800
LM Electric	Hoyvíksvegur 53	110 Tórshavn	+298 311 220
Dannir pf	Stóragøta 2	110 Tórshavn	+298 350 300
Spenn spf	Spannarnir 5a	320 Leirvík	+298 306 340

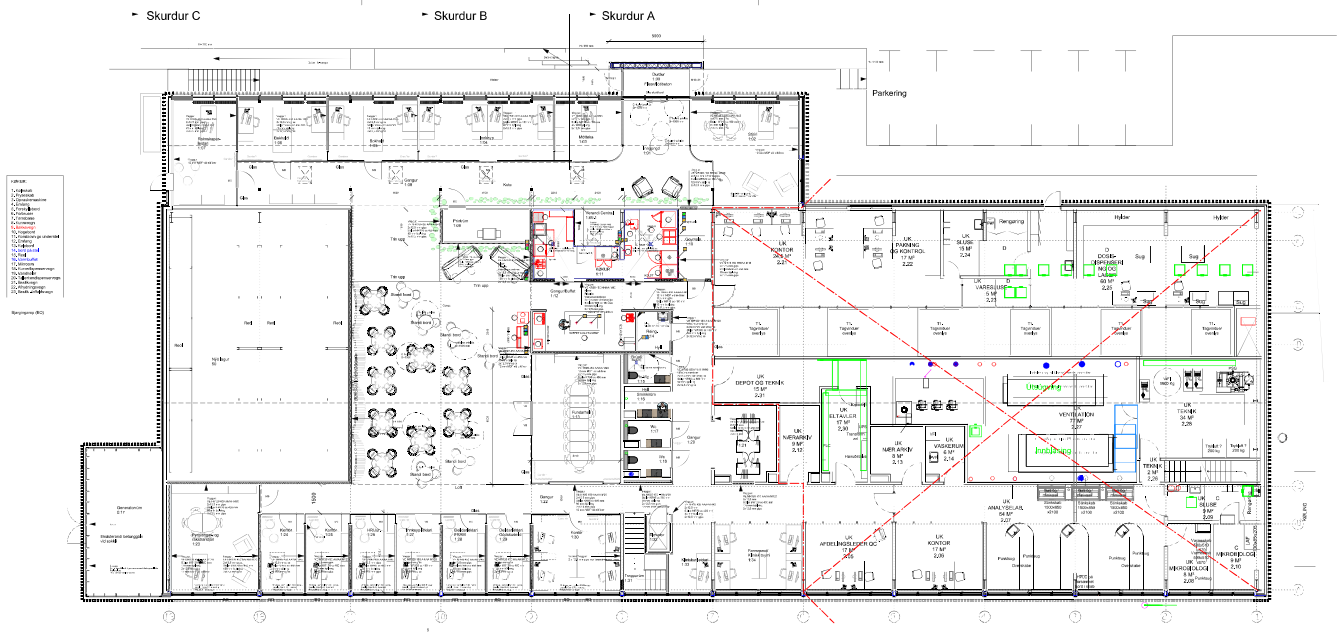

5	Ymsar eggir	25.07.2022
Rev.	Frásagn	Dato

LOFTI
arkitekter ab

PROJEKT
LANDSAPOTEKARIN MATR.NR.1333f
STARAVEGUR 15
FO-100 TÓRSHAVN


Teikningsnavn
MIDHÆDD MØBLERING

Kund:
apoteksverkið

TEKNA AV	EFTIRLIT	DATO
ÓL		01/06/2022
MAT	PROJEKT NR.	Papir stødd
1 : 100	2000.01	A1L

TEKNINGS NR. | REV.
LNA_K01_F1_H1_E1_S1_N05 | B

LOFTI Arkitektar AS — Jens Pauli Nolsøes 15 — 211 33 Nólsoy — +45 7320 2800
LM Electric — Hoyvíksvegur 53 — 110 Tórshavn — +298 311 220
Dannis ps — Stóragøta 2 — 110 Tórshavn — +298 350 300
Bjarne ap/f — Spormarki 5a — 320 Leirvík — +298 306 340

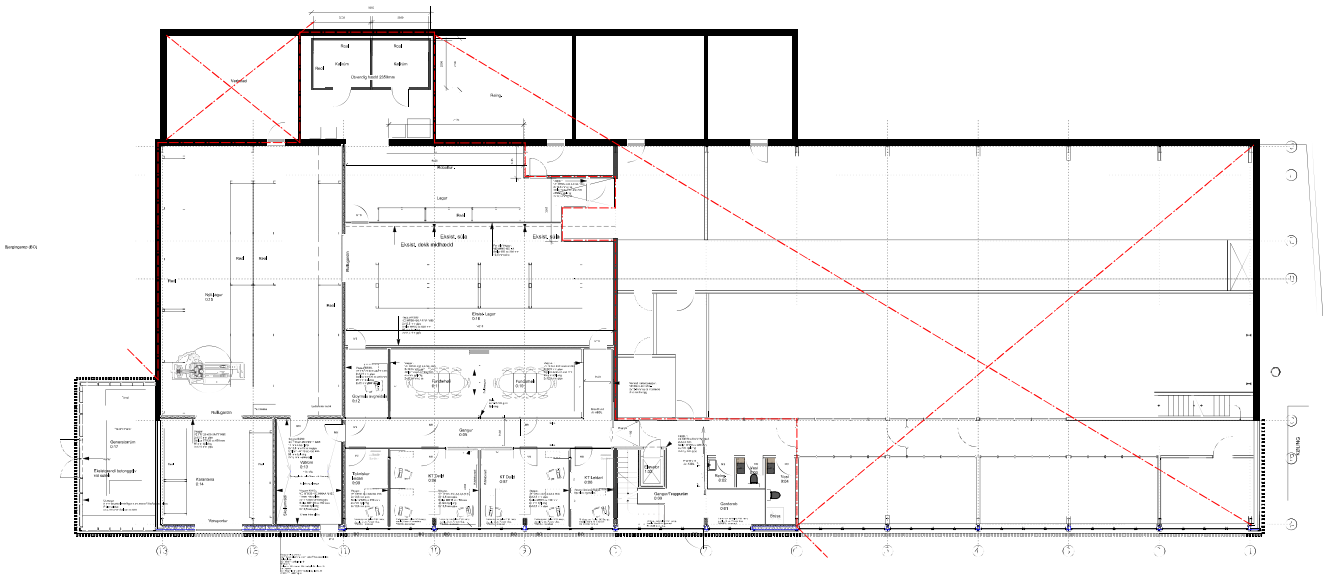

Parkering og grøndt område

Rev.	Fráseagn	Dato
0	Innmeldt	25.11.2022

LOFTI
arkitekter ab

PROJEKT
LANDSAPOTEKARIN MATR.NR.1333f
STARAVEGUR 15
FO-100 TÓRSHAVN


Teikningsnavn
KJALLARAHÆDD MØBLERING

Kund:
apoteksverkið


TEKNA AV	EFTIRLIT	DATO
ÓL		01/06/2022
MÁT	PROJEKT NR.	Papir stødd
1 : 50	2000.01	A1L

TEKNINGS NR. LNA_K01_F1_H1_E0_S3_N06 — REV. B

LOFTI Arkitektar AB	Jóns Pálsgøtu 15	211133 Nuuk	+48 7300 20800
LM Electric	Hoyvíksvegur 53	110 Tórshavn	+298 311 220
Dannik p/f	Stójgøta 2	110 Tórshavn	+298 350 300
Bjarne ap/f	Spóramork 5a	320 Leirvík	+298 306 340

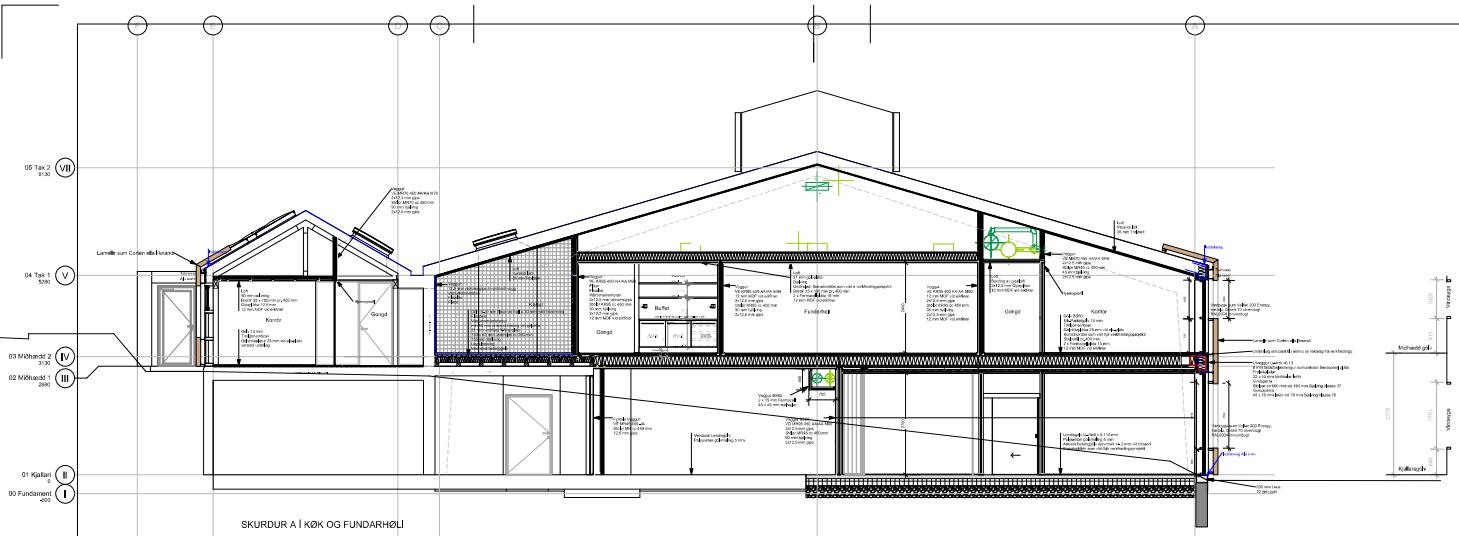

SKURDUR A Í KØK OG FUNDARHØLI

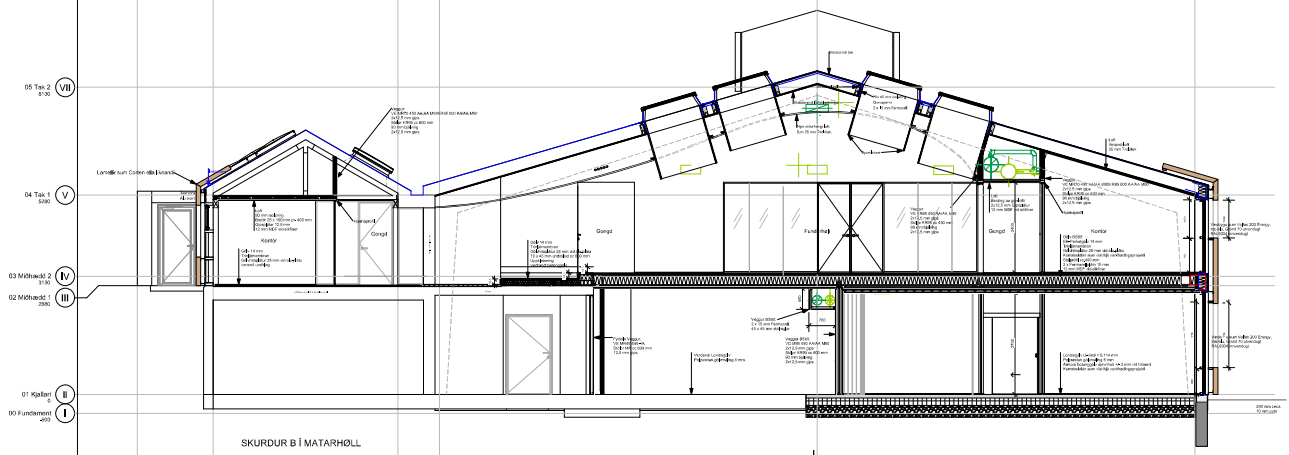

SKURDUR B Í MATARHØLL

9	Innsavgil	29.01.2022
Rev.	Fíðsegn	Dato

LOFTI
arkitekter ab

PROJEKT
LANDSAPOTEKARIN MATR.NR.1333f
STARAVEGUR 15
FO-100 TÓRSHAVN


Teknings navn
SKURDAR A -B

Kund:
apoteksverkið

TERNA AV	EFTIRLIT	DATO
ÓL		01/06/2022
MAT	PROJEKT NR.	Papir stødd
1 : 50	2000.21	A1L

TEKNINGS NR. | REV.
LNA_K01_F1_H3_EX_S3_N01 | B

LOFTI Arkitektar AB — Jóns Pálsgøtu 15 — 21133 Nólsoy — +48 7320 22802
LM Electric — Hoyvíksvegur 53 — 110 Tórshavn — +298 311 220
Dannir pf — Stígagøta 2 — 110 Tórshavn — +298 350 300
Bjarne ogd — Spiromarin 5a — 320 Leirvík — +298 306 340

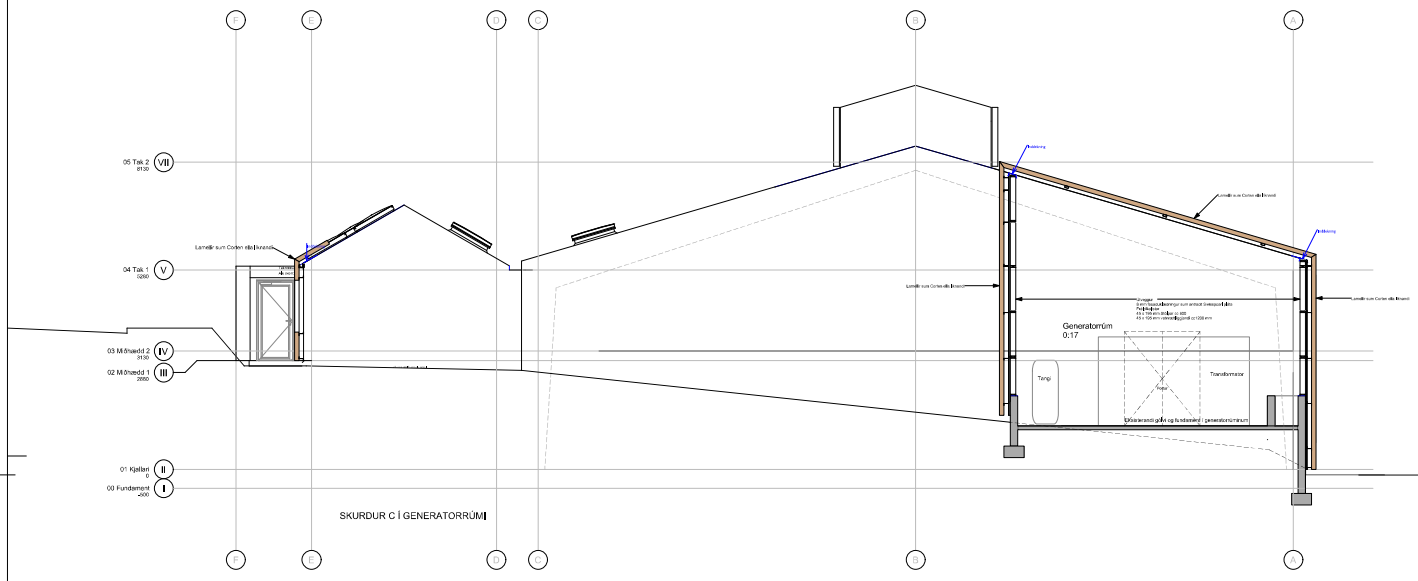

1 [Drawing Title]
Scale: 1:50

Rev.	Fráseign	Dato

LOFTI
arkitekter ab

PROJEKT
LANDSAPOTEKARIN MATR.NR.1333f
STARAVEGUR 15
FO-100 TÓRSHAVN

Teikningsnavn
SKURDAR C


Kund:
apoteksverkið


TEKNA AV	EFTIRLIT	DATO
ÓL		01/06/2022
MÁT	PROJEKT NR.	Papir stødd
1 : 100	2000.21	A1L

TEKNINGS NR. LNA_K01_F1_H3_EX_S3_N02 REV. A

LOFTI Arkitektar ÁS	Jens Paetursvegur 15	2113 Skálavík	+48 7320 22802
LM Electric	Hoyvíksvegur 53	110 Tórshavn	+298 311 220
Dannir pf	Stóragøta 2	110 Tórshavn	+298 350 300
Bjarne ApS	Sporamork 5a	320 Leirvík	+298 306 340



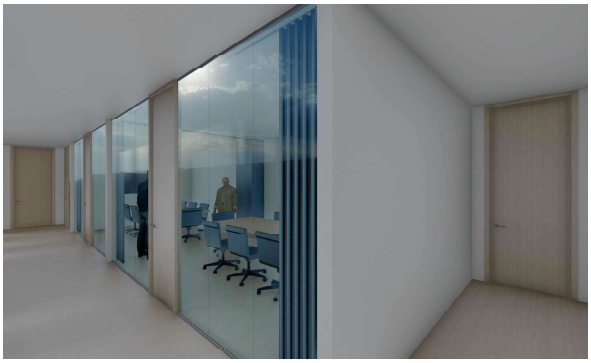

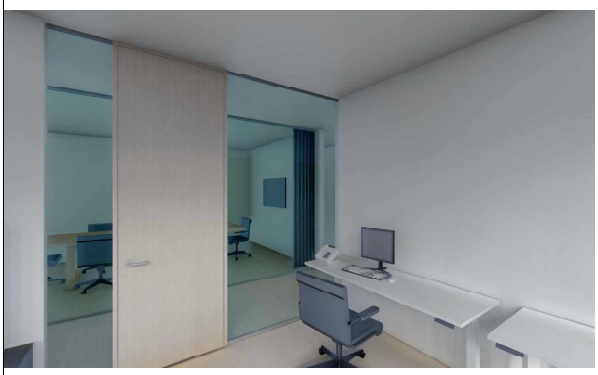



KJALLARAHÆDD

Rev.	Fáseign	Dato

LOFTI
arkitekter ab

PROJEKT
LANDSAPOTEKARIN MATR.NR.1333f
STARAVEGUR 15
FO-100 TÓRSHAVN

Teikningsnavn
INTERIØR

Kund:
apoteksverkið

TEKNA AV	EFTIRLIT	DATO
ÓL		01/06/22
MÁT	PROJEKT NR.	Papir stødd
1 : 100	2000.01	A1L


TEKNINGS NR. REV.
LNA_K01_F1_H2_EX_S3_N08.8 A

LOFTI Arkitektar AB	Jóns Finsensgøta 15	21133 Nólsoy	+46 7302 20802
LM Electric	Hoyvíksvegur 53	110 Tórshavn	+298 311 220
Dannir pf	Stóragøta 2	110 Tórshavn	+298 350 300
Bjarne ejef	Spiromark 5a	320 Leirvík	+298 306 340







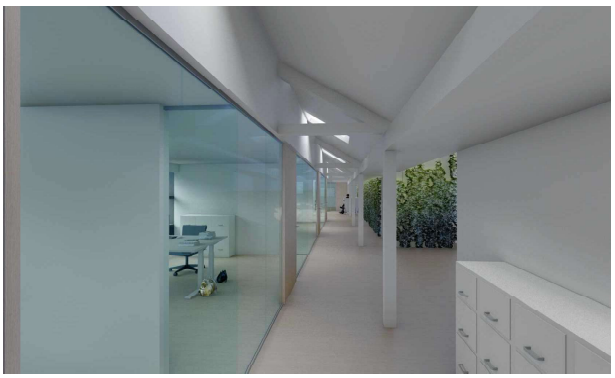

KONTÓRSUMRÁÐI Í TILBYGNINGUR

MÓTI STARAVEGNUM

Rev.	Fáseign	Dato

LOFTI
arkitekter ab

PROJEKT
LANDSAPOTEKARIN MATR.NR.1333f
STARAVEGUR 15
FO-100 TÓRSHAVN

Teikningsnavn
INTERIØR

Kund:
apoteksverkið

TEKNA AV	EFTIRLIT	DATO
ÓL		01/06/22
MÁT	PROJEKT NR.	Papir stødd
1 : 100	2000.01	A1L

TEKNINGS NR. LNA_K01_F1_H2_EX_S3_N08.8 REV. A

LOFTI Arkitektar AB	Jens Paulsens 15	21133 Nolsoy	+46 7302 20802
LM Electric	Hoyvíksvegur 53	110 Tórshavn	+298 311 220
Gemmik p/f	Stóragøta 2	110 Tórshavn	+298 350 300
Bjarne ap/f	Sporamork 5a	320 Leirvik	+298 306 340







MATARHØLL

Rev.	Fáseagn	Dato

LOFTI
arkitekter ab

PROJEKT
LANDSAPOTEKARIN MATR.NR.1333f
STARAVEGUR 15
FO-100 TÓRSHAVN

Teikningsnavn
INTERIØR

Kund:
apoteksverkið

TEKNA AV	EFTIRLIT	DATO
ÓL		01/06/22
MÁT	PROJEKT NR.	Papir stødd
1 : 100	2000.01	A1L

TEKNINGS NR. | REV.
LNA_K01_F1_H2_EX_S3_N08.8 | A

LOFTI Arkitektar AB — Jóns Pálsgøtu 15, 211 Skálavík, +46 7302 20802
LM Electric — Hoyvíksvegur 53, 110 Tórshavn, +298 311 220
Dannir pf — Stóragøta 2, 110 Tórshavn, +298 350 300
Bjarne ApS — Spoirsmark 5a, 520 Leirvík, +298 306 340







TRAPPA

Rev.	Fáseign	Dato

LOFTI
arkitekter ab

PROJEKT
LANDSAPOTEKARIN MATR.NR.1333f
STARAVEGUR 15
FO-100 TÓRSHAVN


Teikningsnavn
INTERIØR

Kund:
apoteksverkið

TEKNA AV	EFTIRLIT	DATO
ÓL		01/06/22
MÁT	PROJEKT NR.	Papir stødd
1 : 100	2000.01	A1L


TEKNINGS NR. | REV.
LNA_K01_F1_H2_EX_S3_N08.8 | A

LOFTI Arkitektar AB — Jens Paetgatan 15 — 21133 Malmö — +46 7302 20802
LM Electric — Hoyvíksvegur 53 — 110 Tórshavn — +298 311 220
Dannir pf — Stóragøta 2 — 110 Tórshavn — +298 350 300
Bjarne ap/f — Spóruvegur 5a — 320 Leirvík — +298 306 340

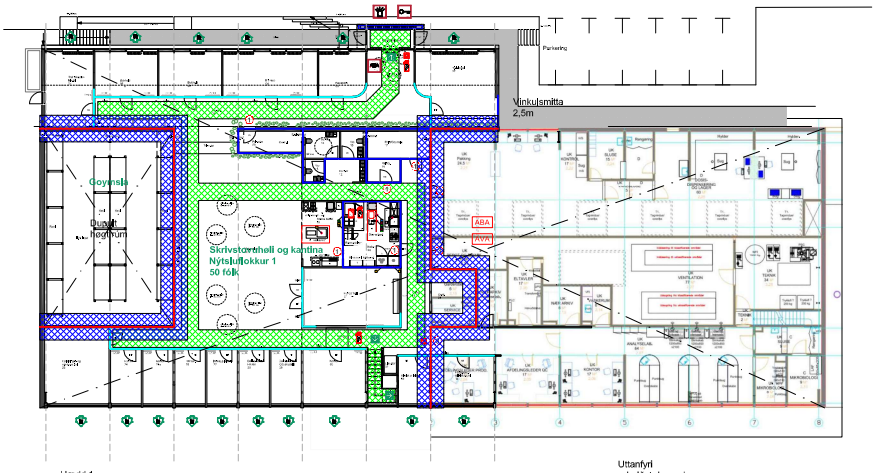

Hædd 1

Uttanfyri
arbeiðsstøkumark

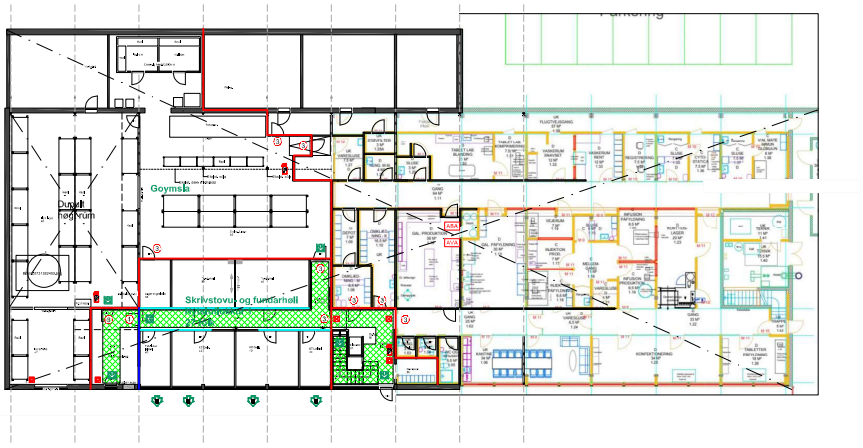

Hædd 0

Uttanfyri
arbeiðsstøkumark

NOTA

Dekk og berandi konstruktiónir á hædd 0 eru R60
Berandi konstruktiónir á hædd 1 íroknað stálrammur eru R30
Teikjan verður gjørd uttan brunakrøv

Skrivstovur, gongir og kantina eru at rokna sum eitt samanhangandi brunaeind.
Óflokkaðir glasveggir eru lutir til skrivstovur og fundarhall umframt at bygningurin hevur ABA og AVA.

- ABA sentralur
- Lyklaboks til sløkkilið
- Blits til sløkkilið
- (1) Brunahurð EI2 30-C (BD-hurð 30)
- (2) Brunahurð EI2 60-C (BD-hurð 60)
- ABDL skipan til brunahurð
- Útgongd í rýmingarleið (ikki skelti)
- Bjargingarop
- ABA dekkað økt (sjálvvirkandi brunaávaringarskipan)
- AVA dekkað økt (sjálvvirkandi varsilingsskipan)
- Alarmtrykk til ABA og AVA
- Brandteppi
- Pulvursløkkjari 6 kg
- Brunaeindarsktinaður (brunasektión)
- Brunaeindarsktinaður (brunasella)
- Glas, óflokkað
- Dekkað økt
- Rýmingarleið (1,3m um annað ikki er nevnt)
- Brunakambserstatning, EI 60 (BD 60)

PROJEKT

VERKFRØDINGUR

1. Generelt

1.1. Víst verður til byggimálsfrágreiðing og relevantar tekningar viðvíkjandi serligum krøvum fyri ymsar staklutir.

1.2. Konstruktiónstekningarnar skulu lesast saman við relevantum arkitekt-, HVS- og el-tekningum.

1.3. Allar dimensiónir og kotur eru í mm, um ikki annað er upplýst á tekningum. Ikki er loyvt at taka mát av tekningunum onnur enn tey sum eru prentað.

1.4. Tað er ábyrgdin hjá arbeiðstakaranum at tryggja eitt trygt arbeiðsumhvørvið og at allar lógir hesum viðvíkjandi vera hildnar. Hendan ábyrgd umfatar eisini trygd og stabilitet av øllum fyribilskonstruktiónum, fyribils undirstyðingum og hálvmidnum konstruktiónum.

1.5. Konstruktiónin sum heild verður roknað at hoyra til miðal konsikvensklassa CC2.

2. Jørðarbeið

2.1. Jørðarbeiðið umfatar í stuttum hesar veitingar:
- Skering og upphegging av verandi betonggólvi
- Grevstur og upptøku av fyllu niður á fyriskrivaða dýpið
- Burturbeining av tí upptiknað tilfarinum
- Uppfylling við reinum skervi og komprimering

2.2. Verandi betonggólv at taka upp skal skerast í beinari linju uppímóti eftirverandi gólvi, so beinur og slættur kantur fæst at stoypa nýggja gólvið uppímóti.

Skurðurin skal steðga í hornunum, tað má ikki skerast út um økið, sum skal takast upp.

Parturin av betonggólvinum sum skal burtur kann brekkast ella skerast upp. Undir arbeiðinum skal ansast eftir, at støv og vatn ikki fara út um rúmið, sum arbeitt verður í.

Betongi skal burturbeinast á tyrvingarplássið í Húsahaganum.

Um dampsperra og bjálving er undir gólvinum skal hetta burturbeinast fyri seg, sambært ásetingunum hjá kommunalu orku- og brennistøðini hjá Tórshavnar kommunu.

2.4. Til uppfylling undir øllum gólvunum skal nýtast reinum skildur skervur 8-16mm.

Skervurin skal komprimerast við komprimerast við at fara fýra ferðir eftir fylluni við einum í minsta lagi 250 kg tungum plátuvibratori.

3. Betong

3.1. Hesi krøv verða sett til betongi:

3.1.a Reinsilag
- Styrkin vera C25/30.
- Tjúktin verður millum 50-100 mm.
- Neyvleikin á kotu til yvirsíðu: +/- 10 mm.
- Reinsilagið kann takast burtur um tjúktin á fundamentinum og dekklagið á armeringini niður móti fylluni verður økt tilsvarandi.

3.1.b Fundamentir
- Styrkin vera C25/30.
- Neyvleikin á kotu til yvirsíðu: +/- 10 mm

3.1.c Lendisgólv
- Til gólvið skal betongstyrkin vera C25/30.
- Dampsperran skal verða 0,2 mm plastfolia sum Dafa Profoil.
- Bjálvingin skal verða polystyren sum LH80 hjá LookNorth.

Gólvið skal málast og tí má flótibetong ikki brúkast.

Rivur skulu umgangast og tí skal betongrecept og útinning umhugsast gjølla.

V/C talið í betongblandingini má ikki verða hægri enn 0,45.

Javnleikin á yvirflatuni skal verða BO43 sambært Bips publikatión A24 og heimasíðuni toleranser.dk, her:
- https://tolerancer.dk/tolerancekort/50951
- Toleransar: Normal

Sí eisini tekning "Skurðar" hjá Lotfi Arkitektum.

3.2 Øll armering skal vera av hesari dygd:

Identifikation:	Y ella Z
f_{yk} =	550 ávíkavist 500 MPa,
ε_{uk} >	5%
$(f_t/f_y)k$ >	1,08
sigma >	0,8

3.3 Undirstoypingartilfar skal verða svinnfríður mørtil sum SikaGrout 312.

4. Stál

4.1 Arbeiðstakarin skal lata byggileiðsluni detaljeraðar arbeiðstekningar til ummælis áðrenn farið verður undir framleiðsluna av stálkonstruktiónunum.

4.2 Arbeiðstakarin skal samskipa mát millum detaljeraðu stálarbeiðstekningarnar frá stálveitaranum og betongkonstruktiónirnar og vissa sær at hesi passa saman.

4.3 Arbeiðstakarin skal gera øll festir eftir teimum typisku samlingunum sum vístar eru á tekningunum. Eru ivamál, skal byggileiðslan verða kunnað um hetta.

4.4 Tað áliggur arbeiðstakaranum at vissa sær, at tær dimensiónir, sum vístar eru á tekningunum, kunnu keypast á marknaðinum innanfyri tíðarætlanina, sum er galdandi fyri projektið. Verða aðrar dimensiónir nýttar, ber arbeiðstakarin allan kostna av hesum.

4.5. Tá annað ikki er beinleiðis ásett á tekningunum, skal alt stáltilfar lúka fylgjandi treytir:

Evni	Stymiklassi	Certifikat	Standardur
Plátur t<=16mm	S355JR/G2	3,2	DS EN 10025
Plátur t<=16mm Serligar tvørskiftur merktar Z-PL	S355JR/G2	3,2	DS EN 10025 & DS EN 10164 - Z35
Plátur 16mm<t<=40mm	S355J0G3	3,2	DS EN 10025
Plátur 16mm<t<=40mm Serligar tvørskiftur merktar Z-PL	S355J0G3	3,2	DS EN 10025 & DS EN 10164 - Z25
Valsað profil t<=16mm	S355JR/G2	3,2	DS EN 10025
Valsað profil 16mm<t<=40mm	S355J0G3	3,2	DS EN 10025
Rør t<=16m	S355JR/G2	3,2	DS EN 10025
Rør 16mm<t<=40mm	S355J0G3	3,2	DS EN 10025
Vanligir boltar >=M12	8,8 Heitt galv.	3,2	-
Vanligir boltar <=M12	8,8 Ryðfrítt A4	3,2	-
Akkersbultar	4.6 Heitt galv.	3,2	-
Dyvlar	Sum Nelson Shear Stud S3L, ø22mm, h = 115mm, S235J2G3+C450 (fu=450MPa)	3,2	-

4.6 Alt stálarbeiði skal gerast eftir galdandi Eurocode, DS EN 1090 og relevantum donskum nationalum anneksum.

4.7. Øll ikki galvaniseraðið rør skulu lukkast við 6 mm plátum - somuleiðis eisini øll holrúm sum ikki kunnu málast.

4.8 Arbeiðstakarin ber alla ábyrgd av at neyvleikin undir framleiðslu og uppseting er eftir galdandi toleransum. Royndaruppseting skal gerast á verkstaðið áðrenn rustviðgerð fyri at vátta at konstruktiónin kann setast upp eftir galdandi toleransum.

4.9 Toleransur eru generelt sambært DS EN 1090.

4.11 Allar sveisingar skulu roknast at hoyra til Execution class 2 (EXC2).

4.12 Allar uppsetingarsveisingar, sum eru gjørdar uttanfyri verkstað, skulu NDT kannast 100%.

4.13 Boltar og akkersboltar eru ikki uppgivnir í tilboðslistunum, men skulu roknast innihildnir í nøgdunum fyri betongarbeiðið.

5. Yvirflatuviðgerð

5.1 Innandurða stálkonstruktiónirnar skulu rustverjast sambært DS EN 12944 klassa C3.

Systemið skal vera antin C3.03, C3.06, C3.9 ella betri.

Sinkríkur primari skal brúkast. Uttasta lagið skal verða polyurethan í liti sum skal avtalast við byggileiðslu/arktitekt.

5.2 Allar uttandura stálkonstruktiónir skulu heitt galvaniserast sambært galdandi DS EN ISO 1461 til í minsta lagi 120 my.

5.5 Økir við uppsetingarsveisingum skulu viðgerast eftir eini reparatiónsproceduru sambært DS EN 12944, sum hóskar til valda systemið og sum er góðkend av veitaranum av systeminum. Skjalfesting fyri hetta skal sendast byggileiðsluni til viðmerkingar. Proceduran skal taka atlit til hita og vætuinnihaldi í luftini og um neyðugt skal ein avdekking gerðast soleiðis at hiti og vætuinnihald kunnu stýrast.


6. Jørðing

6.1 Allar armeraðarar betongkonstruktiónir og allar stálkonstruktiónir skulu jørðast. Her skulu punktsveisingar og koblingar o.l. nýstast, sum lúka el-teknisk krøv, sum eru ásett í el-prosjektinum. Kravt verður, at sjónligir partar av jørðingini eru snøggir at líta á. Hesir skulu ti leggjast fyri arkitektin til viðmerkingar áðrenn teir verða nýttir.


Teks.nr. K(01)1.002 Rev.

Rev. nr.	Dato	Dagbøl	Tekstð	Kontrð

Projekt:	Landsapotekarin Matr. nr. 1333f	Dagbøl	Tekstð	Kontrð	Góðkent
		02.05.2022	AIA		
Kund:	Apotekaravirkið	Teks. nr.	K(01)1.002		Rev.
Evni:	Høvusnota	Mát:	Sum vist		
		Vall nr.:	2022-17		
		Fasa:	Høvudsprojekt		
SPENN Ráðgevandi verkfrøðingar		Hestbæargur 30 - FO-400 Sálmagrund Tlf. +298 506340 - Email: spenn@spenn.fo			

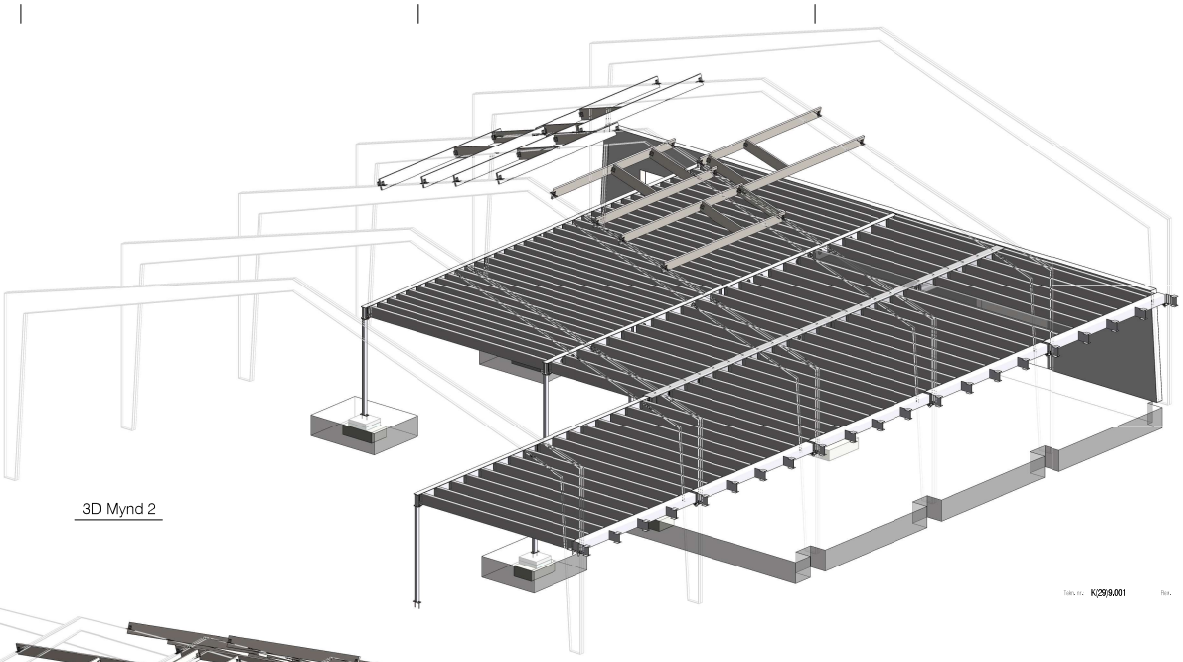


3D Mynd 2

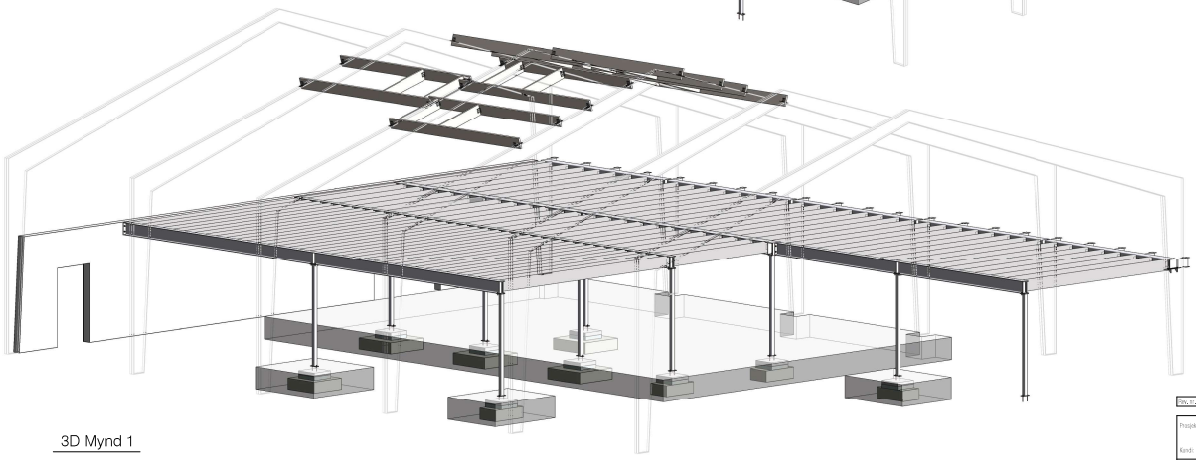

3D Mynd 1

Rev. nr.	Dags.	Teiknað	Kannað

Prosjekt: Landsapotekarin Matr. nr. 1333I	Dagsetn.: 02.06.2022	Teiknað: AIA	Kannað:	Skoðað:
Kendi: Apotekavarðið	Teikn. nr.: K(29/9.001			Rev.
Evni: 3D Myndir	Mál:			
	Vidlm.: 222307			
	Fáka: Hæruðsprojekt			
SPENN Ráðgevandi verkfrøðingar	Reyðavegur 30 – FO-400 Sólvangur – Føroyar Tel.: + 298 506340 – Email: spenn@spenn.fo			

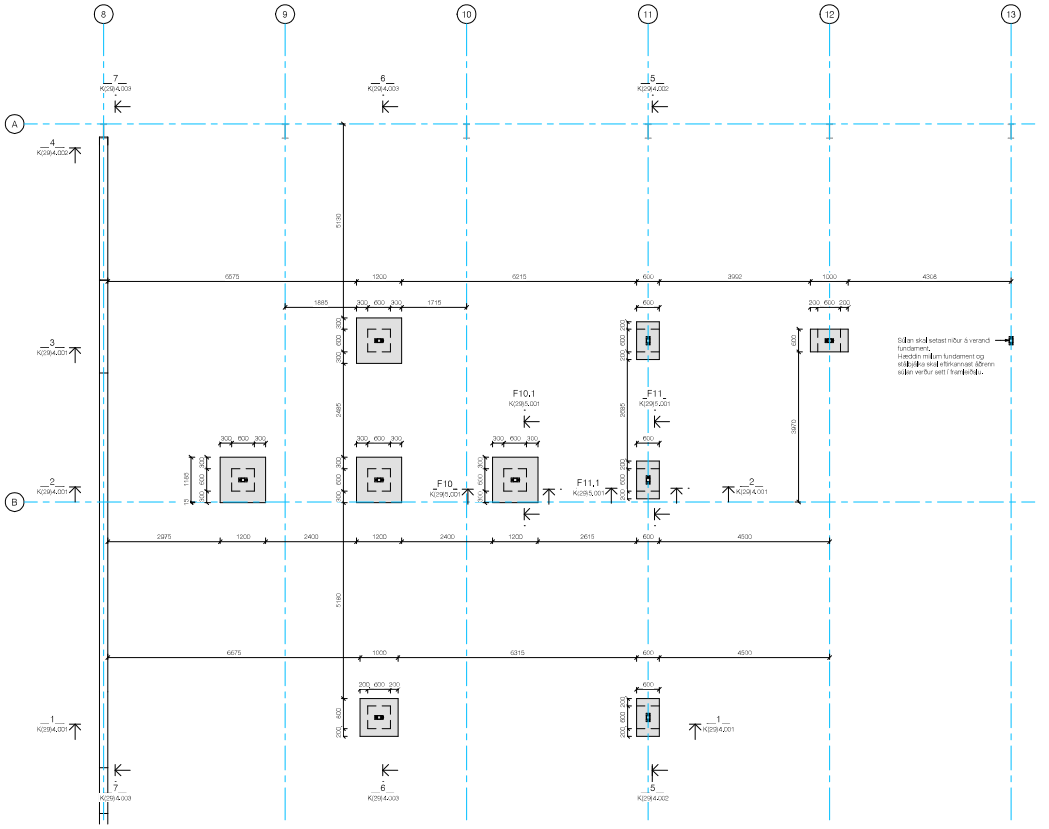

Flatmynd - Fundamentir

1 : 50

Telv nr. K(12)3.001 Rev.

NOTA

Mát og kotur í mm, um ikki annað er víst á teikningunum.

Víst verður til hesa teikning nr. K110 og arbeiðsfrágreiðingar.

TEKNIÝSING


Betong C25

Betong C35

Undirstoyping

Rev. nr.	Dagsetn	Teiknað	Kannað

Prosjekt:	Landsapotekarin Mstr, nr, 1333f	Dagsetn: 02.06.2022	Teiknað: AIA	Kannað:	Góðkent:
Kundi:	Apoteksverkið	Telv, nr.: K(12)3.001			Rev.
Evni:	Flatmynd fundamentir	Mát:	Sum víst		
		Vallin:	2022GF		
		Fløka:	Hakunbjoprojekt		
SPENN Ráðgevandi verkfrøðingar		Herbergur 20 – FO-400 Sállangará TelL. + 298 506340 – Email: spenn@spenn.fo			

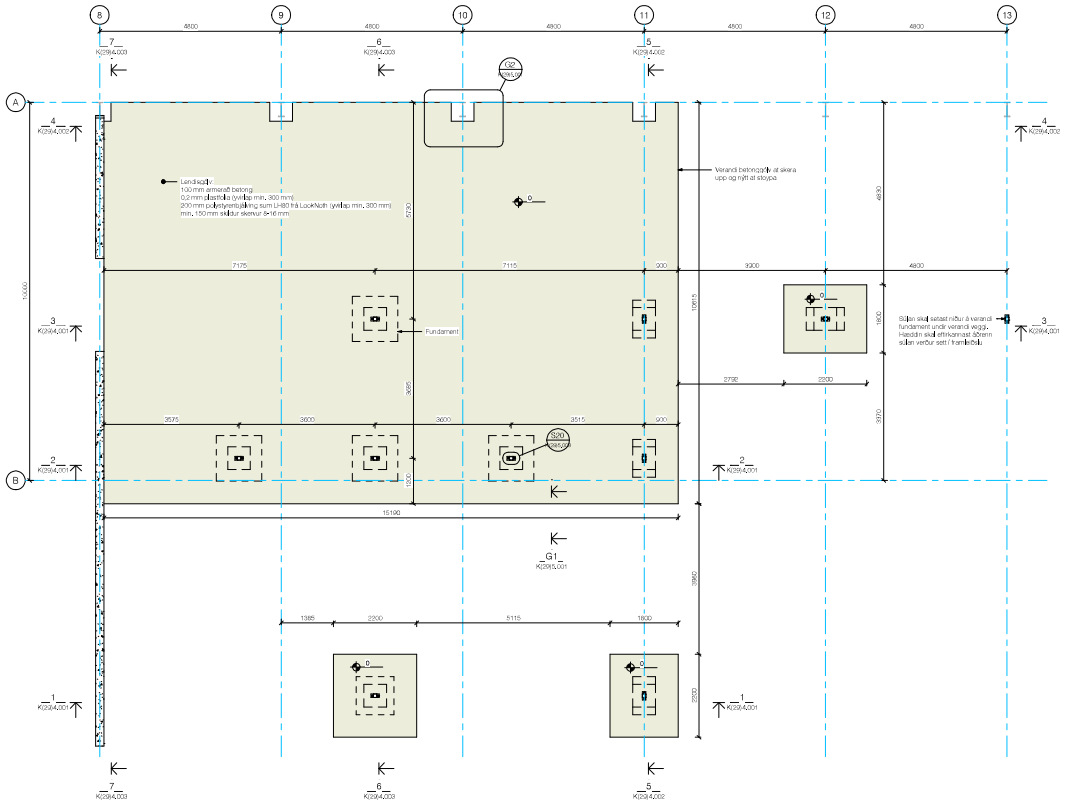

Lendisgólv

1 : 50

Teikn. nr. K(13)3.001 Rev.


NOTA

Mát og kotur í mm, um ikki annað er víst á teikningunum.

Vísi verður til havuðbrotu teikning nr. K110 og arbeiðsfrágreiðingar.

Rev. nr.	Dagsetning	Teiknað	Kannað

Prosjekt:	Landsapotekarin Matr. nr. 1333f	Dagsett: 02.06.2022	Teiknað: AIA	Kannað:	Godkent:
Kund:	Apoteksverkið	Teikn. nr. K(13)3.001			Rev.
Evni:	Flatmynd lendisgólv og súlur	Mát: As indicated			
		Vilir.: 2022CF			
		Fáka: Havuðbrotsplátsur			
SPENN Ráðgevandi verkfrøðingar		Heiðavegur 20 – FO-400 Sálmagerð Tlf. + 298 506340 – Email: spenn@spenn.fo			

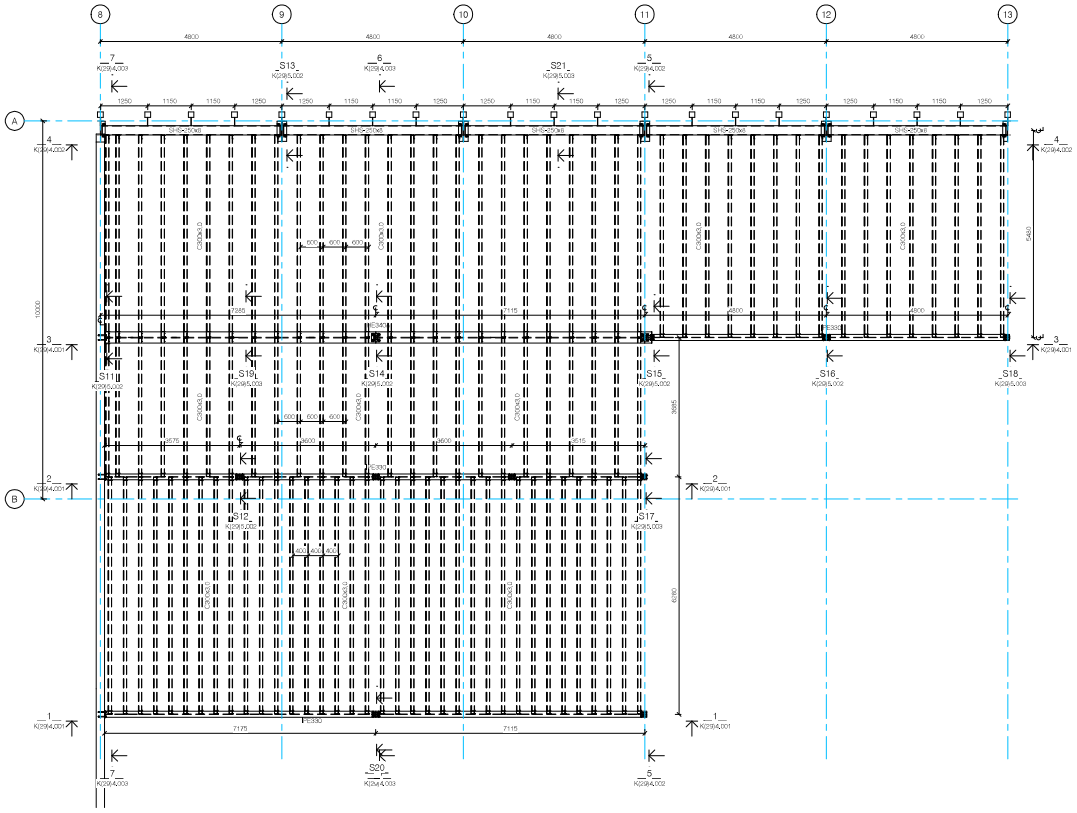

Flatmynd - Dekk

1 : 50


NOTA

1. Mál og kotur í mm, um ikki annað er vist á teikningunum.
2. Boltar: Dygdarflokur 8.8 ftub = 800 MPal heilt galvaniserað
3. Stálbygd: Alt stál í dygdini S355
4. Sveisseymur: Flokkur Execution class 2 (EXC2)
5. Alt stál málast til tusvarsdekk C3 sambært DS/EN 12944
6. Litur á máling eftir avtalu við arkitektin
7. Har onki er vist eru sveisseymir a4

Teikn. nr. K(23)3.001 Rev.


Rev. nr.	Dato	Dagbøk	Teknað	Kannað

Prosjekt:	Landsapotekarin Matr. nr. 1333f	Dagbøk: 02.06.2023	Teknað: AIA	Kannað:	Góðkent:
Kundi:	Apoteksverkið	Teikn. nr.: K(23)3.001		Rev.:	
Evni:	Flatmynd dekk	Vág: As indicated			
		Váðir.: 2022CF			
		Fáka: Hávurðsprojekt			
SPENN Ráðgevandi verkfrøðingar		Herbergur 20 – FO-400 Sálmagerð Tlf.: + 298 506340 – Email: spenn@spenn.fo			

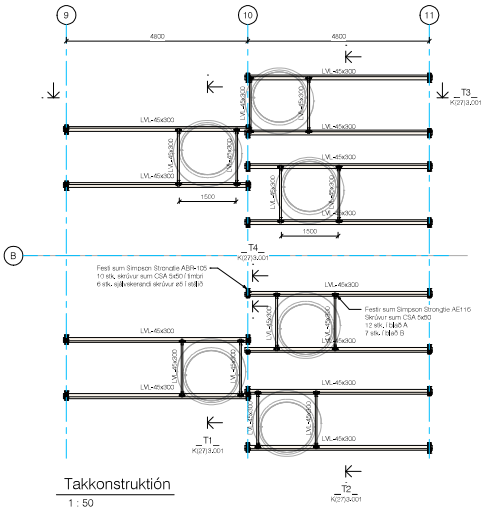


Takkonstruktión

1 : 50

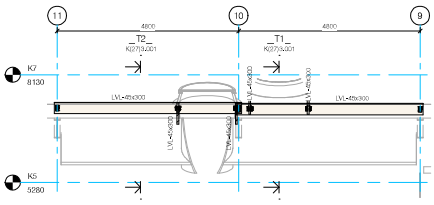


T3

1 : 50

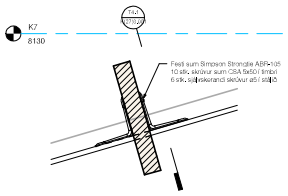

T4


1 : 5

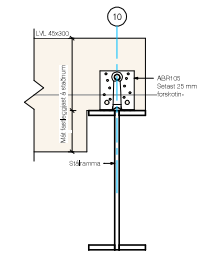

T4.1


1 : 5

Teikn. nr. K(27)3.001 Rev.

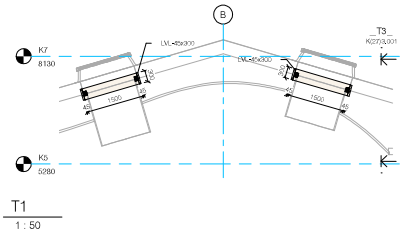


T1

1 : 50

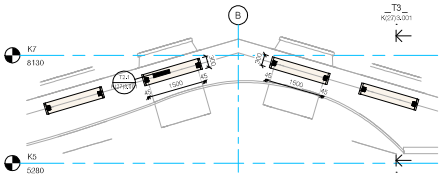

T2

1 : 50

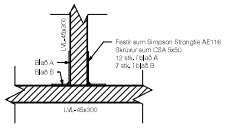

T2.1

1 : 5

NOTA


Mát og kotur í mm, um ikki annað er víst á teikningunum.

Víst verður til hevuðsnotu teikning nr. K110 og arbeiðstilgreiðingar.

Rev. nr.	Dimi	Dagsett	Teknað	Kannað
Prosjekt:	Landsapotekarin Matr. nr. 1333f	Dagsett: 02.06.2022	Samtyk: CHS4	Kannað:	Góðkent:
Kundi:	Apoteksverkið	Teikn. nr.: K(27)3.001		Rev.
Evni:	Tekja - Flatmynd og sermyndir	Mát: As indicated		
		Vidm.: 2022CF		
		Fáka: Hevuðsprojekt		
SPENN Ráðgevandi verkfrøðingar		Herbergur 20 – FO-400 Sálmagerð Tlf. +298 506340 – Email: spenn@spenn.fo		

PROJEKT

HVS

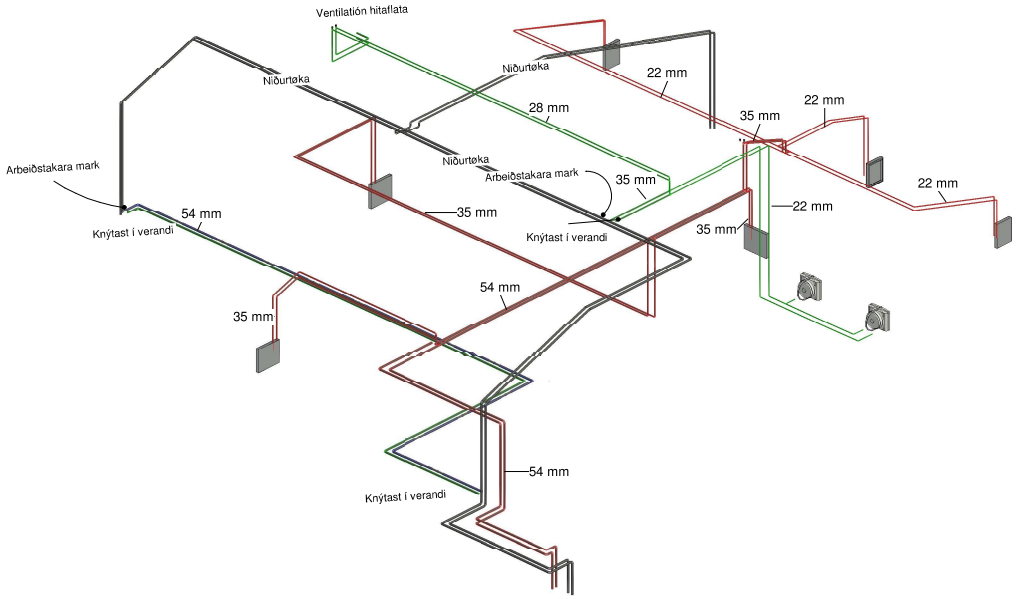

Lágtempratur rørleiðing til gólvhitar
Hátempratur rørleiðing
Verandi rørleiðing


Rev.	Evni	.	Dagfest	Teknað

LAP	Tekn. nr. LNA_K08_F3 Rev.

Evni: Hitaverk	Dato: 06.01.2022 Mát: Pappírstødd: A3 Tekn.: Á.S. Góðk.: Fasa: Fak: HVS

demich
HVS & Ventilatión
Demich
Stiðjagøta 2
FO - 110 Tórshavn
Tlf. +298 350350
www.demich.fo

Hendan tekning / frágreiðing er ogn hjá P/F Demich og má ikki latast, margfaldast ella nýtast av øðrum uttan loyvið

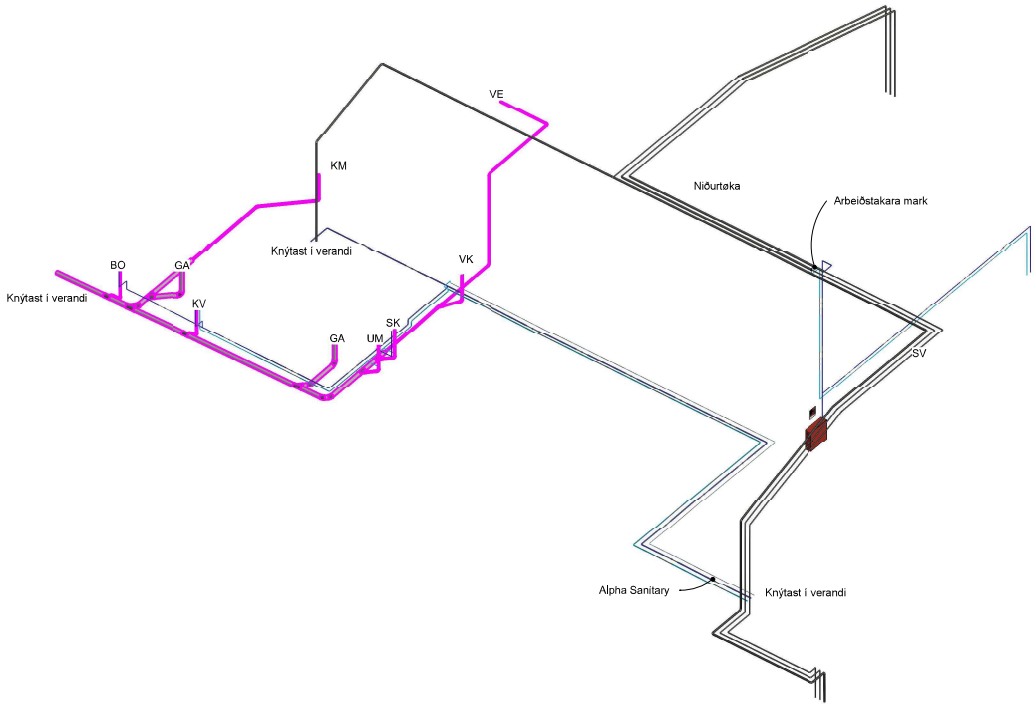

	Brúksvatn Kalt	KV	Køks vask
	Brúksvatn Heitt	BO	Bakar ovnur
	Brúksvatn Ringrás	VK	Vatn Kælari
	Brúksvatn Verandi	VE	Ventilation
	Frárenning	SV	Skoli vask
UM	Uppvask maskina		
KM	Kaffi maskina		
GA	Gólv avleyp		

Rev.	Evni	.	Dagfest	Teknað

LAP

Tekn. nr. LNA_K08_F5 Rev.

Evni: Brúksvatn og frárenning


Dato: 19.06.2022
Mát: Pappírstødd: A3
Tekn.: Á.S.
Góðk.:
Fasa:
Fak: HVS

demich

HVS & Ventilatión
Demich
Stiðjagøta 2

FO - 110 Tórshavn
Tlf. +298 350350
www.demich.fo

Hendan tekning / frágreiðing er ogn hjá P/F Demich og má ikki latast, margfaldast ella nýtast av øðrum uttan loyvið

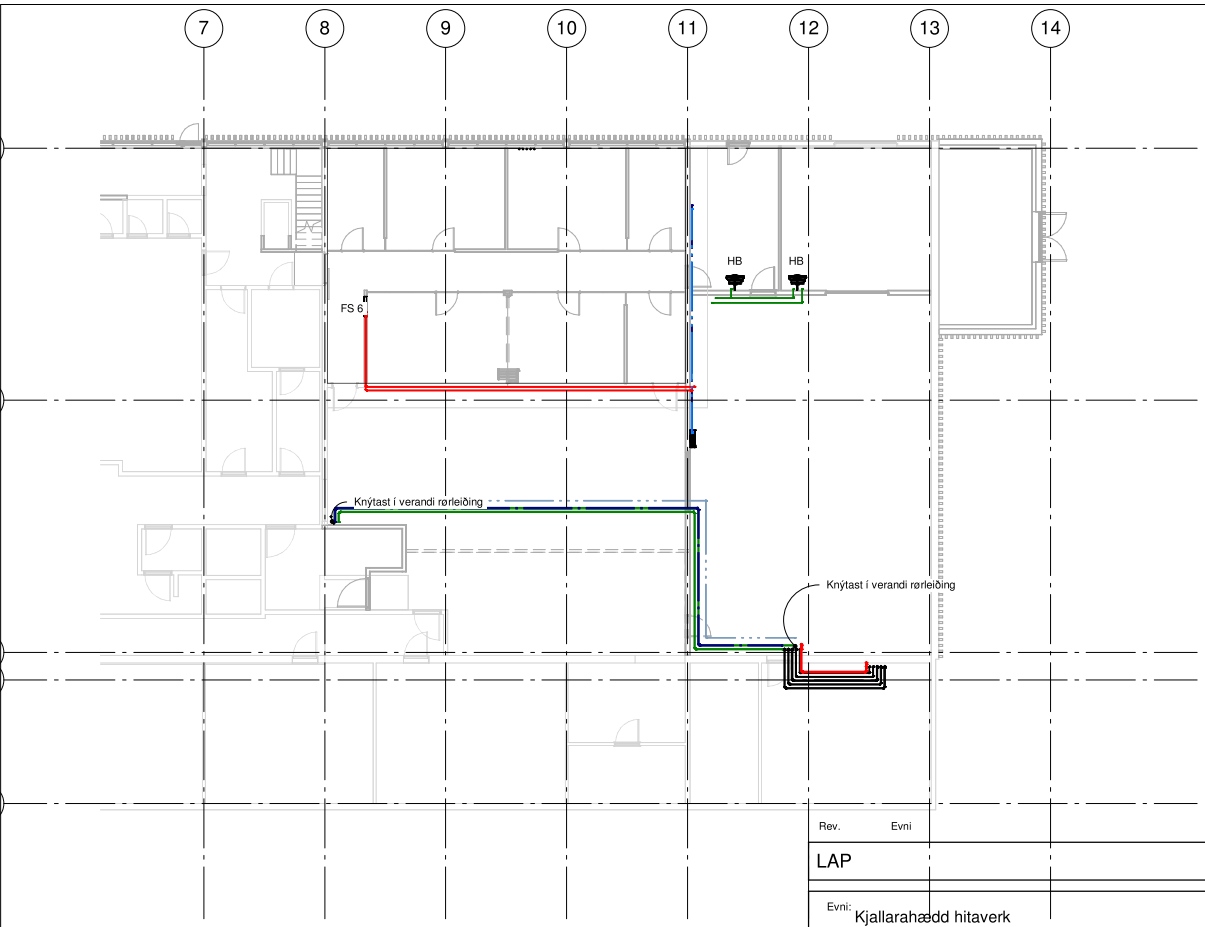

Látempratur
Hátempratur
Verandi leiðing

Rev.	Evni	Dagfest	Teknað
LAP		Tekn. nr. LNA_K08_F7	Rev.

Evni: Kjallarahædd hitaverk

Dato:	06.01.2022		
Mát:	1 : 150	Pappírstødd:	A3
Tekn.:	Á.S.		
Góðk.:	Approver		
Fasa:			
Fak:	HVS		

demich
HVS & Ventilatión
Demich
Stiðjagøta 2
FO - 110 Tórshavn
Tlf. +298 350350
www.demich.fo

Hendan tekning / frágreiðing er ogn hjá P/F Demich og má ikki latast, margfaldast ella nýtast av øðrum uttan loyvið



Kalt vatn
Heitt vatn
Ringrás
frárenning
Verandi rørleiðing

KV Kalt vatn
HV Heitt vatn
BS Brandskáp
GA Gólv frárenning


Rev.	Evni	Dagfest	Teknað
LAP		Tekn. nr. LNA_K08_F9	Rev.

Evni: Kjallari Sanitet og frárenning

Dato:	19.06.2022		
Mát:	1 : 150	Pappírstødd:	A3
Tekn.:	Á.S.		
Góðk.:	Approver		
Fasa:			
Fak:	HVS		

demich
HVS & Ventilatión
Demich
Stiðjagøta 2
FO - 110 Tórshavn
Tlf. +298 350350
www.demich.fo

Hendan tekning / frágreiðing er ogn hjá P/F Demich og má ikki latast, margfaldast ella nýtast av øðrum uttan loyvið

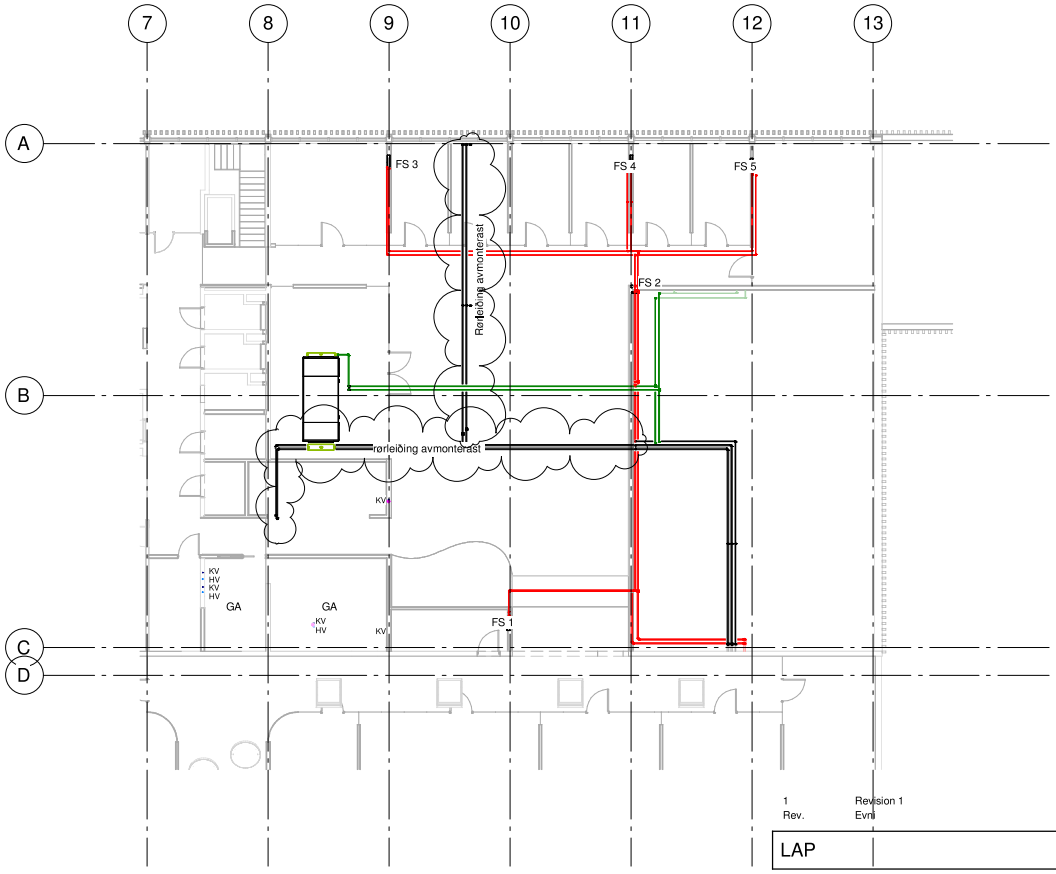

Lágtempratur
Hátempratur
Verandi leiðing

1 Rev.	Revision 1 Evni	.	Date 1 Dagfest	Teknað

LAP	Tekn. nr. LNA_K08_F6 Rev. 1

Evni: Miðhædd Hitaverk

Dato:	06.01.2022	
Mát:	1 : 150	Pappírstødd: A3
Tekn.:	Á.S.	
Góðk.:	Approver	
Fasa:		
Fak:	HVS	

demich
HVS & Ventilatión
Demich
Stiðjagøta 2
FO - 110 Tórshavn
Tlf. +298 350350
www.demich.fo

Hendan tekning / frágreiðing er ogn hjá P/F Demich og má ikki latast, margfaldast ella nýtast av øðrum uttan loyvið



1 Rev.	Revision 1 Evni	. 	Date 1 Dagfest	Teknað

LAP	Tekn. nr. LNA_K08_F8 Rev. 1

Evni: Mánaðedd Sanitet og frárenning

Dato:	19.06.2022	
Mát:	1 : 150	Pappírsstødd: A3
Tekn.:	Á.S.	
Góðk.:	Approver	
Fasa:		
Fak:	HVS	

demich


HVS & Ventilatión
Demich
Stiðjagøta 2

FO - 110 Tórshavn
Tlf. +298 350350
www.demich.fo

Hendan tekning / frágreiðing er ogn hjá P/F Demich og má ikki latast, margfaldast ella nýtast av øðrum uttan loyvið

PROJEKT

EL

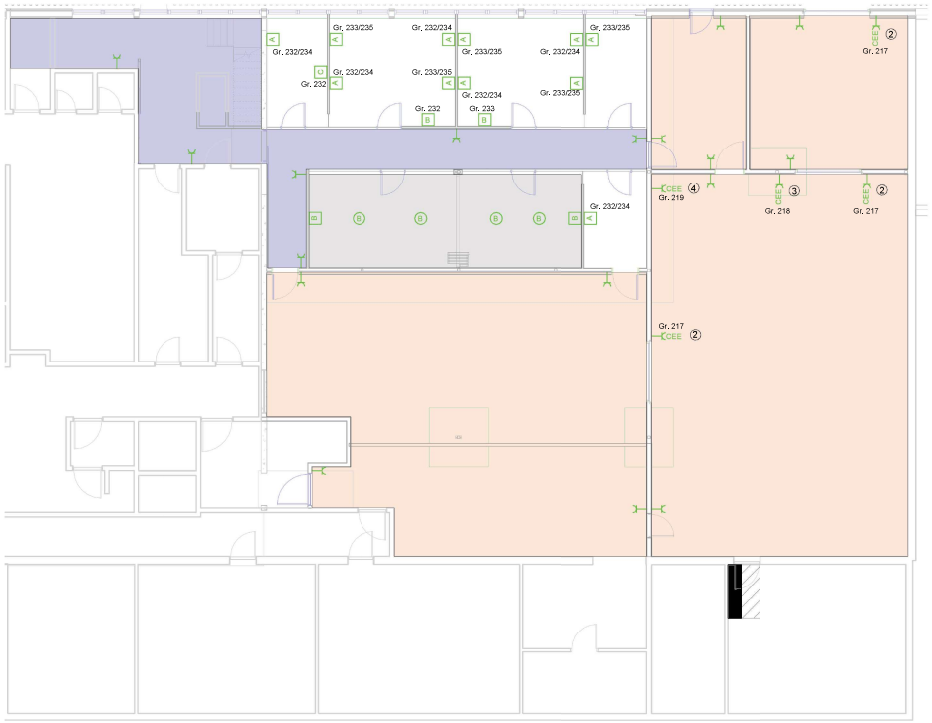

NOTE

1: Trygdaravbrótari til ventilatiónanlæg yvir loft.
2: Trygdaravbrótari til nullportur
3: Trygdaravbrótari til pappressu
4: Trygdaravbrótari til leðistoð til trukk

HENVISNINGER

Kraftinnleggingin verður deild uppi ymiskar kraft gruppur, hettar er merkt við antin gruppunummar ella farvu. Gruppurnar fyri farvurnar er sum vist.

Stokkkontaktir:
Um annað ikki er kunna skulu allar stikkkontakir vera uppsettar í hædd á 30cm til miðju yvir lóugt gólv.
Stikkkontaktir við hurðar verða uppsettar í hædd 110cm til miðju á stikkkontakt yvir lóugt gólv, frástøða til hurð skal vera 10cm til miðju á stikkkontakt.
Stikkkontaktir yvir borð í køkinum og buffe verða uppsettar í hædd 100cm til miðju yvir lóugt gólv.

Arbeiðsstatión:
Arbeiðsstatiónir verða staðsett í einari hædd á 80cm til yvirkant, yvir lóugt gólv.
Tað eru trý slag av arbeiðsstatión, A, B og C, og innihalda tær fylgjandi:
A: 2 stk. stikkkontakt 2-pol við jarð, 2 stk. stikkkontakt EDB 2-pol við jarð, 2 stk.net úttak.
B: 2 stk. stikkkontakt 2-pol við jarð, 2 stk. net úttak, 1 stk. HDMI útttak (frá skerm til kanal).
C: 4 stk. stikkkontakt 2-pol við jarð, 4 stk. net úttak, 2 stk. HDMI útttak (frá skerm til kanal).

Gólvboks:
Tað eru tvey slag av gólvboksum, A, og B, og innihalda tær fylgjandi:
A: 4 stk. stikkkontakt 2-pol við jarð.
B: 2 stk. stikkkontakt 2-pol við jarð, 2 stk. net úttak, 1 stk. HDMI útttak (frá skerm til gólvboks).

- Gr. 233 (Gongd miðhædd og kjallari)
- Gr. 234 (Miðrúm/forhøll)
- Gr. 235 (Fundarhøll miðhædd)
- Gr. 236 (Printara-, goymslu- og vaskirúm miðhædd)
- Gr. 237 (Fundarhøllir kjallari)
- Gr. 238 (Lagur, vátrúm og karantena)

SIGNATURER

- Talva
- 230V stikkkontak 2-pol við jørð
- CEE stikk. streymvirðið er upplýst, um støddin er yvir 16A
- Trygdaravbrótari
- A — Arbeiðsstatión
- A — Gólvboks

Sag:	Landsapotekarin Byggistig 6				Projekt nr.: Fase:	LME03202	
Evni	Flatmynd Kjallari Kraftinnlegging				Tekn. nr.:	LNA_K07_H1_E0_N11	Rev.
Dato:	17/06/22	Uttint: JMJ	Eftirl.	Góðk.	Mál: 1 : 100	Síða:	

LM Electric
Hoyvíkvegur 63
FO-110 Tórshavn
lm@lm.fo | +298 361220

C:\Users\jmj\PLant Manu\LM Electric.mst - Verkætlanir\KFOTESOYRINDLandsapotekarinnB\LT\teknisk\Gólvboks\LNA_K07_FL_KFT_K01.rvt



NOTE

1: Hesi trykk skulu á Dali-buss 1, hettar er fyri at yvirhalda max streymnýsluna á bussi 4.

HENVISNINGER

Ljósinnleggingin og ljósstýringin verður gjørd sum ein Dali skipan, innleggingin verður deild í Dali-bussar, og skal uppdeilingin vera gjørd sum vist.

Kontór, fundarhøli og matarsalur/uppihaldi skulu dagljósregulerast, men tó skulu øll rúm hava eitt min. LUX støði í arbeiðshædd, sum er fylgjandi:
- Gongd/Vesi: 100 LUX
- Goymsla/Ongur: 300 LUX
- Matarsalur/uppihald: 300 LUX
- Køkur: 500 LUX
- Kontór/fundarhøli: 500 LUX

Trykk knapparnir skulu programmerast so ljósstyrki kann stillast upp og niður, trykk skal eisini programmerast so ljósstyrkin verður stilla eftir føstum virðum, hettar skal gerast í samráð við brúkaran.

- Dali-buss 1
- Dali-buss 2
- Dali-buss 3
- Dali-buss 4
- Dali-buss 5
- Dali-buss 6

SIGNATURER

- Ljósamatur
- Spot
- Spot á skinnara
- Vegg amatur
- Sirkulært ljós í loftvindeyga
- LED stripa
- Loft PIR følari
- Vegg PIR følari
- Trykk panel

Sag:	Landsapotekarin Byggistig 6				Projekt nr.: Fase:	LME03202	
Evni	Flatmynd Kjallari Dalijuppdeiling				Tekn. nr.:	LNA_K07_H1_E0_N22	Rev.
Dato:	17/06/22	Uttm: JMJ	Eftrd.	Góðk.	Mál:	1 : 100	Síða

LM Electric
Hoyvíkvegur 53
FO-110 Tórshavn
lm@lm.fo | +298 361220

© Uppmyndir/PI: Lm/Form/Ut Electric.mal - Verkætlan/APOTEKSVENDI/Landsapotekarin/ELT/teikningar/Skland teikningar/Revit/LNA_K07_F2_APT_N01.rvt
17/06/2022 10:20:10



NOTE

1: Trygdaravbrótari til ventilatiónanlæg yvir loft.
2: Trygdaravbrótari til nullportur
3: Trygdaravbrótari til pappressu
4: Trygdaravbrótari til leðistoð til trukk

HENVISNINGER

Kraftinnleggingin verður deild uppi ymiskar kraft gruppur, hettar er merkt við antin gruppunummar ella farvu. Gruppurnar fyri farvurnar er sum vist.

Stokkkontaktir:
Um annað ikki er kunna skulu allar stikkkontakir vera uppsettar í hædd á 30cm til miðju yvir lóugt gólv.
Stikkkontaktir við hurðar verða uppsettar í hædd 110cm til miðju á stikkkontakt yvir lóugt gólv, frástøða til hurð skal vera 10cm til miðju á stikkkontakt.
Stikkkontaktir yvir borð í køkinum og buffe verða uppsettar í hædd 100cm til miðju yvir lóugt gólv.

Arbeiðsstatión:
Arbeiðsstatiónir verða staðsett í einari hædd á 80cm til yvirkant, yvir lóugt gólv.
Tað eru trý slag av arbeiðsstatión, A, B og C, og innihalda tær fylgjandi:
A: 2 stk. stikkkontakt 2-pol við jørð, 2 stk. stikkkontakt EDB 2-pol við jørð, 2 stk.net úttak.
B: 2 stk. stikkkontakt 2-pol við jørð, 2 stk. net úttak, 1 stk. HDMI útttak (frá skerm til kanal).
C: 4 stk. stikkkontakt 2-pol við jørð, 4 stk. net úttak, 2 stk. HDMI útttak (frá skerm til kanal).

Gólvboks:
Tað eru tvey slag av gólvboksum, A, og B, og innihalda tær fylgjandi:
A: 4 stk. stikkkontakt 2-pol við jørð.
B: 2 stk. stikkkontakt 2-pol við jørð, 2 stk. net úttak, 1 stk. HDMI útttak (frá skerm til gólvboks).

- Gr. 233 (Gongd miðhædd og kjallari)
- Gr. 234 (Miðrúm/forhøll
- Gr. 235 (Fundarheli miðhædd)
- Gr. 236 (Printara-, goymslu- og vaskirúm miðhædd)
- Gr. 237 (Fundarhelir kjallari)
- Gr. 238 (Lagur, vátrúm og karantena)

SIGNATURER

- Talva
- 230V stikkkontak 2-pol við jørð
- CEE stikk. streymvirðið er upplýst, um støddin er yvir 16A
- Trygdaravbrótari
- A — Arbeiðsstatión
- A — Gólvboks

Sag:	Landsapotekarin Byggistig 6				Projekt nr.: Fase:	LME03202	
Evni	Flatmynd Miðhædd Kraftinnlegging				Tekn. nr.:	LNA_K07_H1_E1_N11	Rev.
Dato:	17/06/22	Uttrit: JMJ	Eftirk.	Góðk.	Mál: 1 : 100		Síða

LM ELECTRIC

LM Electric
Hoyvíkvegur 53
FO-110 Tórshavn
lm@lm.fo | +298 361220

C:\Users\jmj\RFL-LM\Hoyvik\LM Electric mál - Verkætlan\APOTEKSVERKIÐ\Landsapotekarinn\ELT\teknisk\Gólband tekningar\Revit\LNA_K07_F2_APT_N01.rvt
17/06/2022 10:20:07



NOTE

1: Hesi trykk skulu á Dali-buss 1, hettar er fyri at yvirhalda max streymnýsluna á bussi 4.

HENVISNINGER

Ljósinnleggingin og ljósstýringin verður gjørd sum ein Dali skipan, innleggingin verður deild í Dali-bussar, og skal uppdeilingin vera gjørd sum vist.

Kontór, fundarhøli og matarsalur/uppihaldi skulu dagljósregulerast, men tó skulu øll rúm hava eitt min. LUX stoði í arbeiðshædd, sum er fylgjandi:

Gongd/Vesi: 100 LUX
Goymsluligur: 300 LUX
Matarsalur/uppihald: 300 LUX
Køkur: 500 LUX
Kontór/fundarhøli: 500 LUX

Trykk knapparnir skulu programmerast so ljósstyrki kann stillast upp og niður, trykk skal eisini programmerast so ljósstyrkin verður stilla eftir føstum virðum, hettar skal gerast í samráð við brúkaran.

- Dali-buss 1
- Dali-buss 2
- Dali-buss 3
- Dali-buss 4
- Dali-buss 5
- Dali-buss 6

SIGNATURER

- Ljósamatur
- Spot
- Spot á skinnara
- Vegg amatur
- Sirkulert ljós í loftvindeyga
- LED stripa
- Loft PIR følari
- Vegg PIR følari
- Trykk panel

Stg:	Landsapotekarin Byggistig 6				Projekt nr.: Fase:	LME03202	
Evni	Flatmynd Miðhædd Dalíuppdeiling				Tekn. nr.:	LNA_K07_H1_E1_N22	Rev.
Dato:	17/06/22	Uttrit: JMJ	Eftirk.	Góðk.	Mál:	1 : 100	Síða:

LM Electric
Hoyvíkvegur 53
FO-110 Tórshavn
lm@lm.fo | +298 361220

© Uppmyndir LM Electric mál - Verkteknir/APOTEKSVERKIÐ/Landsapotekarin/ELT/teikningar/Gólvmál/LNA_K07_F2_APT_M01.rvt
17/06/2022 10:20:10